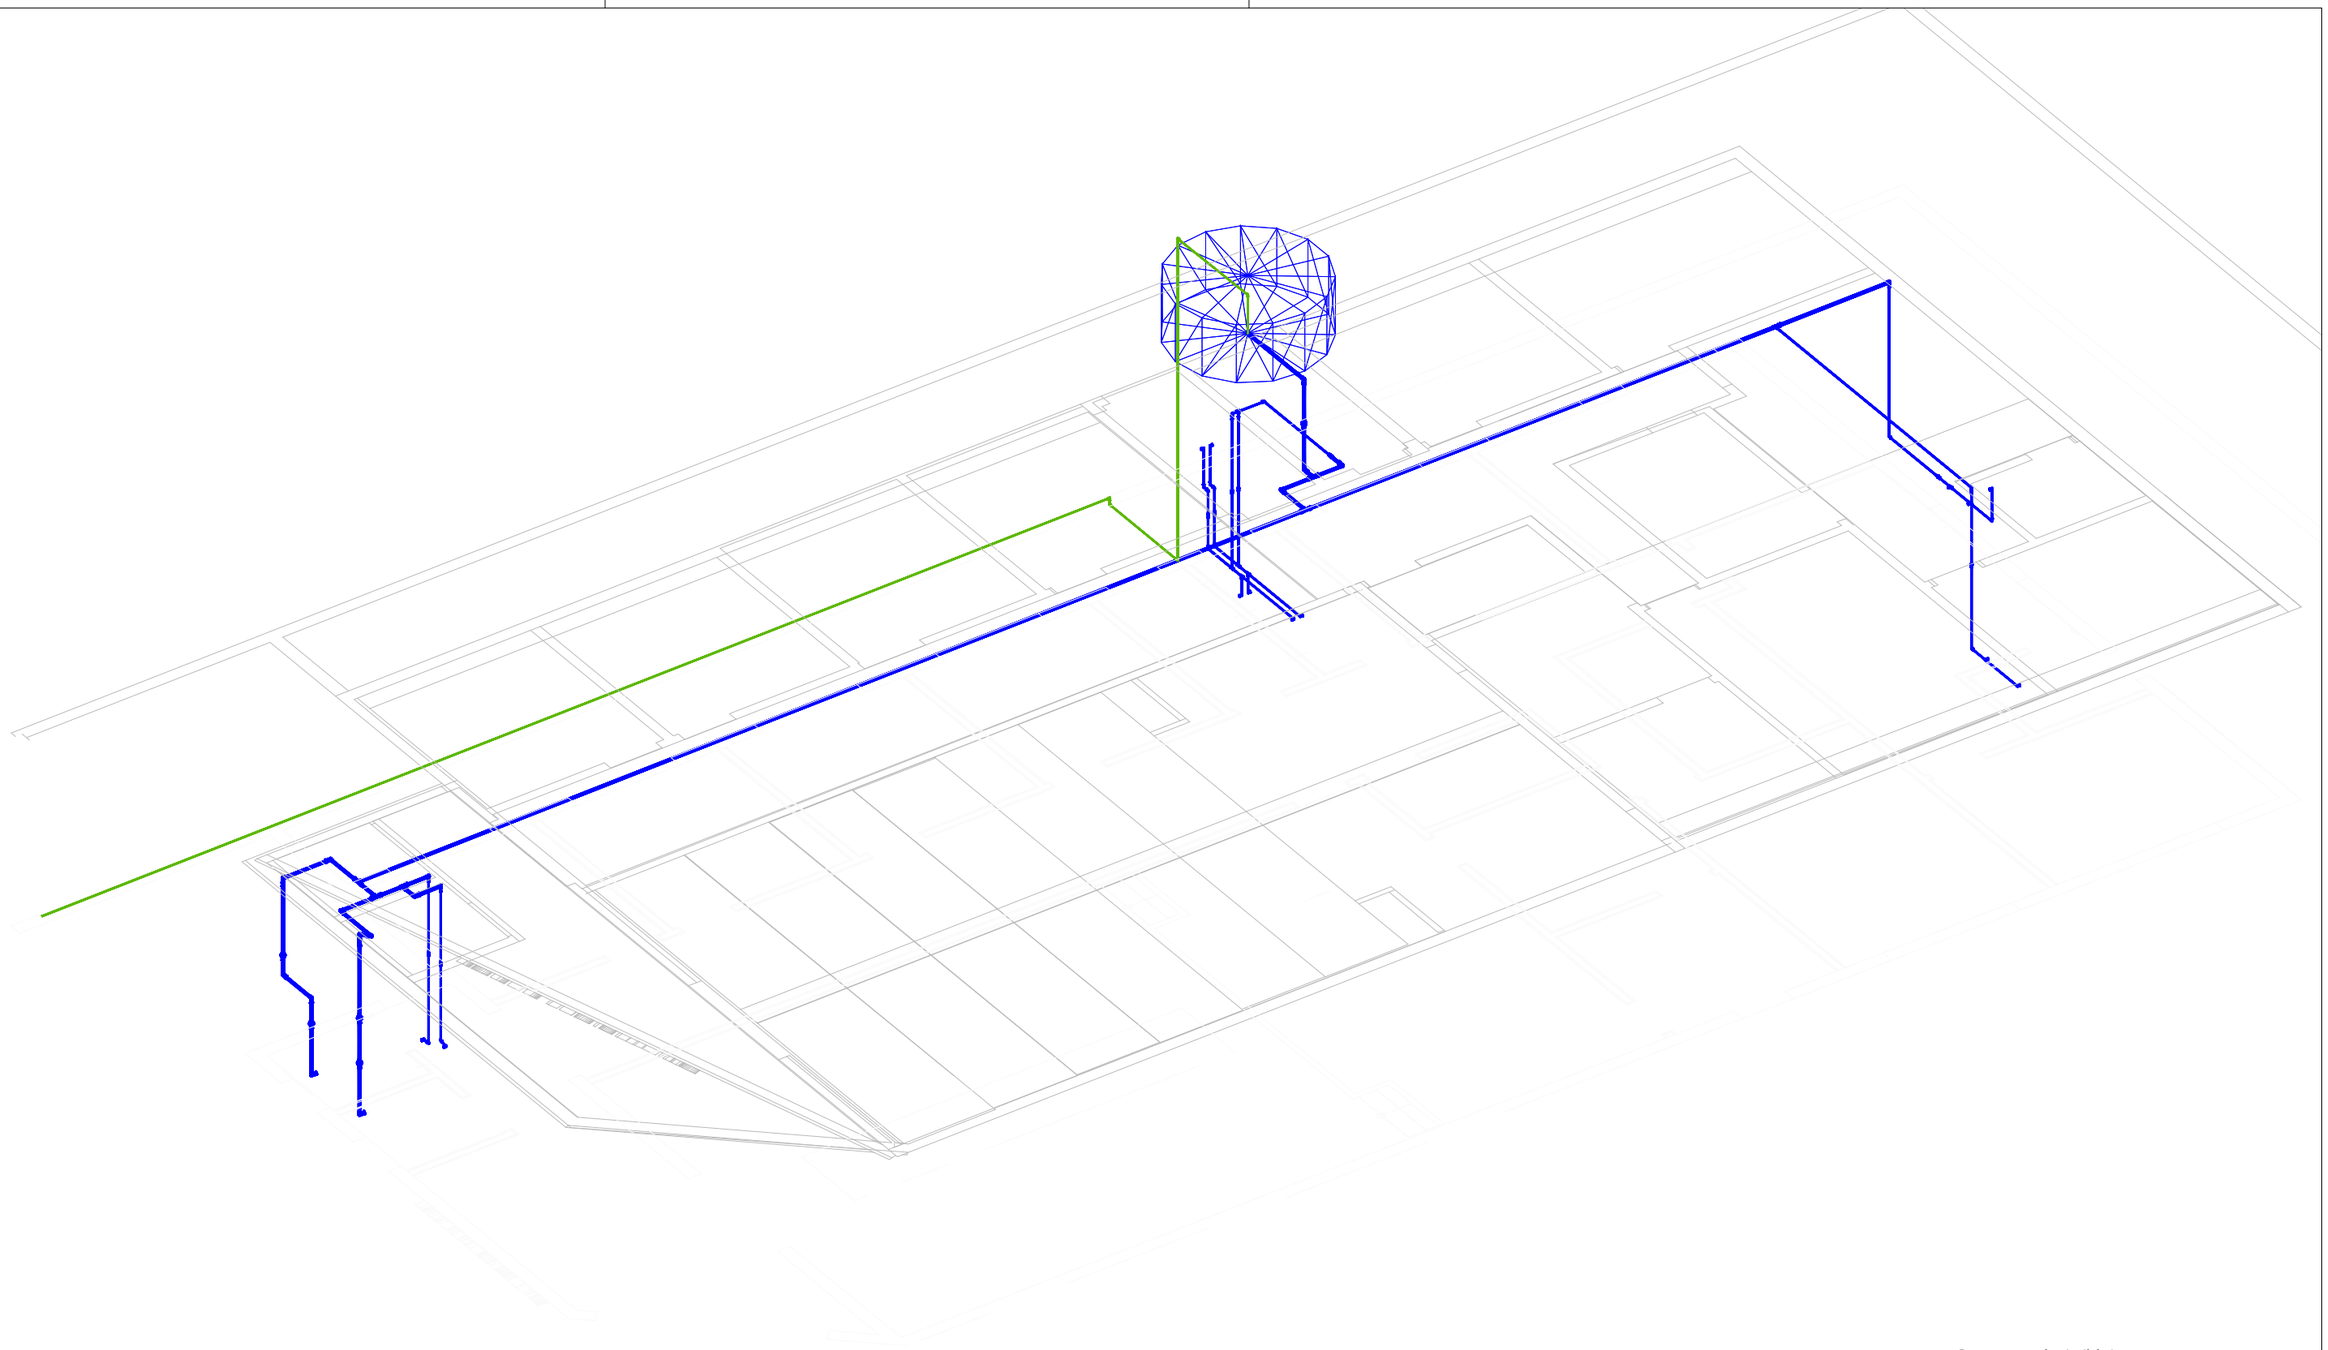

gov.br
Documento assinado digitalmente
FABIANO MARTINS CUNHA
Data: 09/01/2024 09:18:55-0300
Verifique em https://validar.iti.gov.br

2 AGUA FRIA 3D
ESCALA S/N

CONSUL-PRIME-BRASIL
ENGENHARIA E CONSULTORIA

Resp Téc:	Fabiano Martins Cunha		CLIENTE:	CAMARA MUNICIPAL DE DELFINOPOLIS	PRANCHA: 2/6
CREA:	125417/D	Area construida: 303,50m²	ENDEREÇO:	RUA:DR. ADALTO LEITE LEMOS S/N	
projetista	Maykon A. S Amorim		PROJETO:	HIDRAULICO	DATA: 05/01/24 — ESCALA: 1 :60