


SIMBOLOGIA PARA SINALIZAÇÃO DE EMERGENCIA				
SINALIZAÇÃO DE EQUIPAMENTOS DE COMBATE A INCÊNDIOS				
CÓDIGO	SÍMBOLO	SIGNIFICADO	FORMA E COR	APLICAÇÃO
E5 L=200mm		EXTINTOR DE INCÊNDIO	Símbolo: Quadrado Fundo: Vermelha Pictograma: Fotoluminescente	Indicação de localização dos Extintores de Incêndio
20 LUMINÁRIAS AUTÔNOMAS DE EMERGÊNCIA, NÍVEL MÍNIMO DE ILUMINAMENTO = 5 LUX 2 LUMINÁRIAS AUT. EMERG. COM 2 REFLETORES DE LONGO ALCANCE, NÍVEL MÍN. DE ILUM.=5 LUX				
S1 Indicadas		SAÍDA DE EMERGENCIA	Símbolo: Retangular Fundo: Verde Pictograma: Fotoluminescente	Indicação do sentido de uma saída de emergência Afixada a 1,80m do piso ou 220 acima da porta
S2 Indicadas		SAÍDA DE EMERGENCIA	Símbolo: Retangular Fundo: Verde Pictograma: Fotoluminescente	Indicação do sentido de uma saída de emergência Afixada a 1,80m do piso ou 220 acima da porta
S12 Indicadas	SAIDA	SAÍDA DE EMERGENCIA	Símbolo: Retangular Fundo: Verde Pictograma: Fotoluminescente	Indicação da Saída de Emergência Afixada a 1,80m do piso
E12 1000mm		SINALIZAÇÃO DE SOLO	Símbolo: quadrada (1,00 m x 1,00 m) Fundo: vermelha (0,70 m x 0,70 m) Pictograma: borda amarela (largura = 0,15m)	Usado para indicar a localização dos equipamentos de combate a incêndio e alarme, para evitar a sua obstrução
S3 Indicadas		SAÍDA DE EMERGENCIA	Símbolo: Retangular Fundo: Verde Pictograma: Fotoluminescente	Indicação do sentido de uma saída de emergência Afixada a 1,80m do piso ou 220 acima da porta

E.2 QUADRO INFORMATIVO – MEDIDAS DE SEGURANÇA

QUADRO INFORMATIVO MEDIDAS DE SEGURANÇA¹				
LEGISLAÇÃO				
Norma adotada para definição de medidas	Decreto nº 47.998/2020			
Tabela²	Tabela 5 da IT 01 9ª Edição			
Situação da Edificação³	EXISTENTE			
MEDIDAS DE SEGURANÇA	REFERÊNCIAS NORMATIVAS⁴ E OBSERVAÇÕES⁵			
Acesso de Viaturas	Conforme IT04 - NÃO NECESSÁRIO			
Saídas de Emergência	Conforme IT08			
Brigada de Incêndio	Conforme IT12 - NÃO NECESSÁRIO			
Iluminação de Emergência	Conforme NBR 10.898:2013			
Sinalização De Emergência	Conforme IT15			
Extintores	Conforme IT16			
Alarme de Incêndio	Conforme IT14 - NÃO NECESSÁRIO			
Hidrantes	Conforme IT17 - NÃO NECESSÁRIO			
CLASSIFICAÇÃO DE OCUPAÇÃO E CARGA INCÊNDIO⁶				
GRUPO	OCUPAÇÃO	DIVISÃO	DESCRIÇÃO/EXEMPLO	CARGA DE INCÊNDIO EM MJ/m²
F	LOCAL DE REUNIÃO DE PÚBLICO	F-5	AUDITORIO/PLENARIO	600MJ/m²
D	SERVIÇO PROFISSIONAL	D-1	ADMINISTRACAO PUBLICA	700MJ/m²

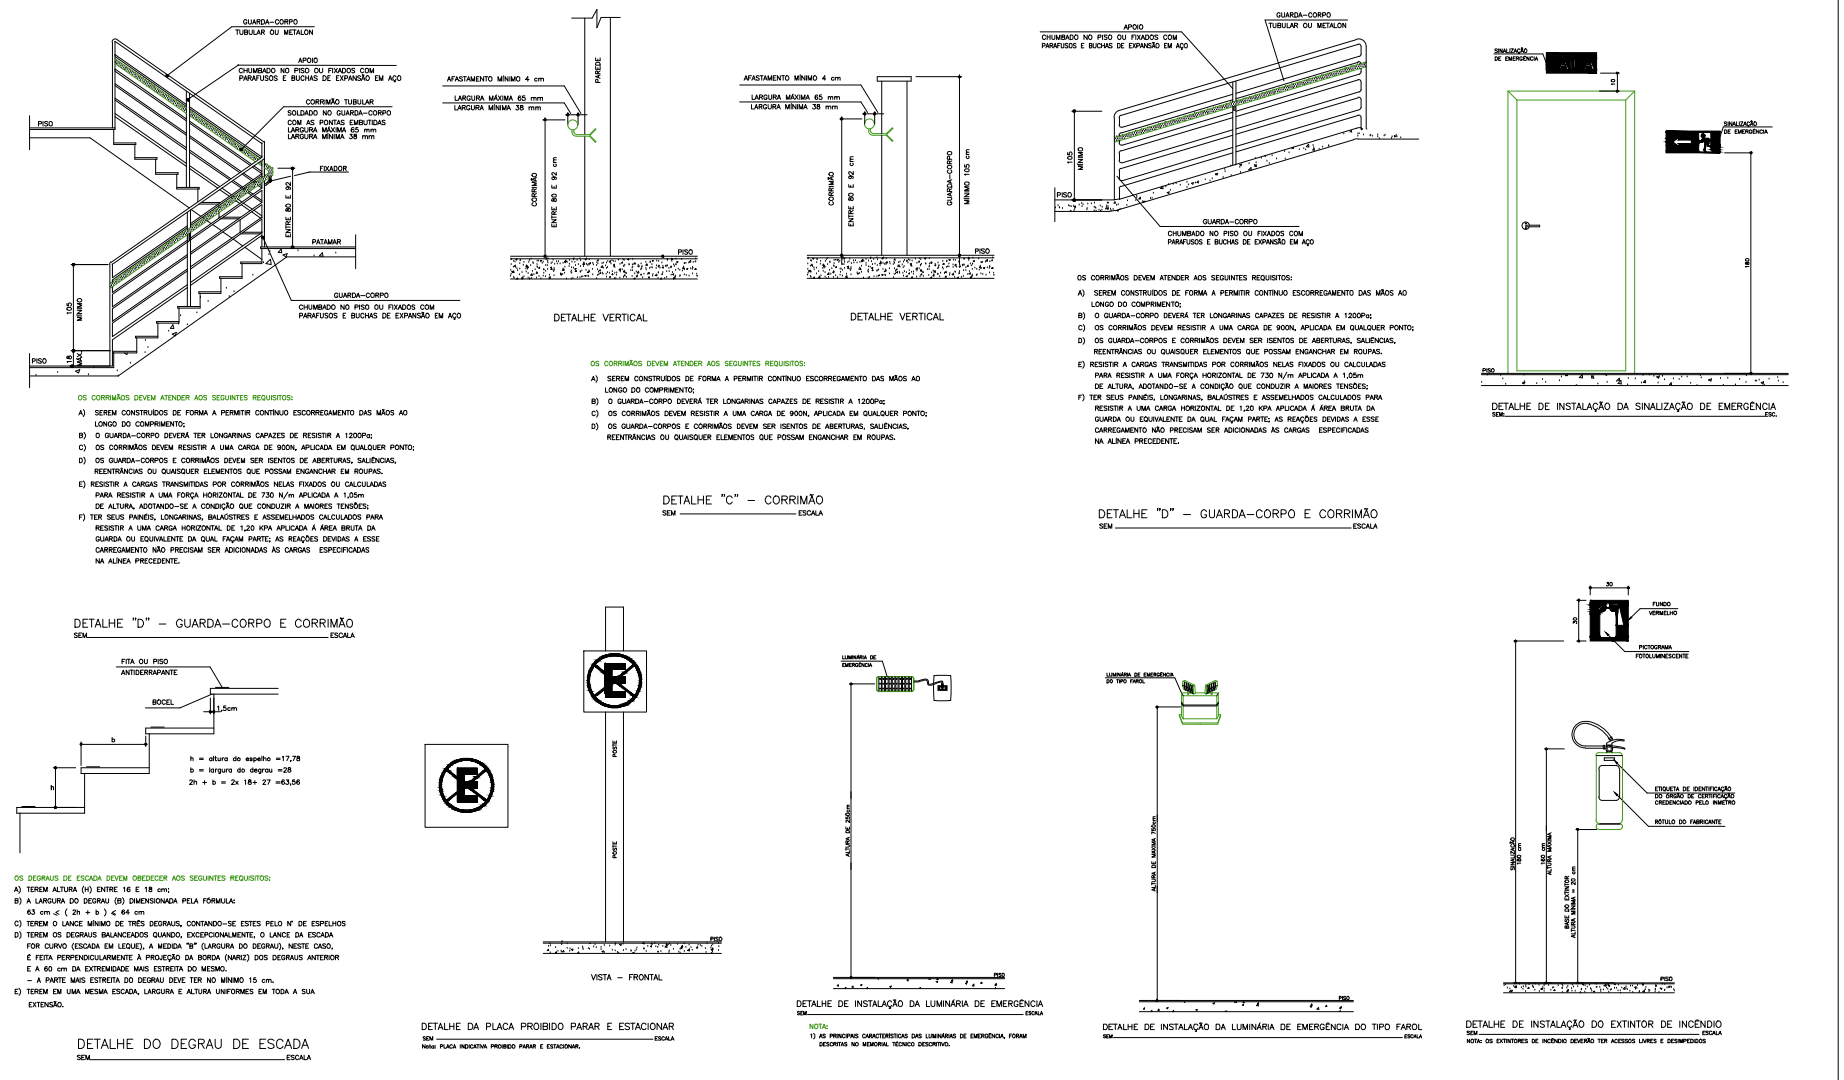

CÓDIGO	SÍMBOLO	SIGNIFICADO	FORMA E COR	APLICAÇÃO
M1		INDICAÇÃO DOS SISTEMAS DE PROTEÇÃO CONTRA INCÊNDIO EXISTENTES NA EDIFICAÇÃO	SÍMBOLO: QUADRADO OU RETANGULAR FUNDO: COR CONTRASTE COM A MENSAGEM	NA ENTRADA PRINCIPAL DA EDIFICAÇÃO
QUANTIDADE	02	EM CASO DE EMERGENCIA, LIGUE 193 - CORPO DE BOMBEIROS		
M7		MANTER A PORTA ABERTA DURANTE O USO DA EDIFICAÇÃO	SÍMBOLO: RETANGULAR FUNDO: VERDE PICTOGRAMA: MENSAGEM ESCRITA: "PORTA PRINCIPAL MANTENHA ABERTA".	INSTALADA EM PORTAS QUE ABREM NO SENTIDO CONTRÁRIO AO DA SAÍDA.
QUANTIDADE	03			



Resp Téc: **Fabiano Martins Cunha**

CREA: **125417/D** Area construída: **303,50m²**

projetista **Maykon A. S Amorim**

CLIENTE: **CAMARA MUNICIPAL DE DELFINOPOLIS**

ENDEREÇO: **RUA:DR. ADAUTO LEITE LEMOS S/N**

PROJETO: **PCI- COMBATE A INCENDIO** DATA: **05/01/24**

PRANCHA: **2/2**

ESCALA: **S/n**