




1 LAYOUT ARQUITETURA
 ESCALA 1 : 100



Resp Téc: **Fabiano Martins Cunha**
 CREA: **125417/D** Area construida: **303,50m²**
 projetista **Maykon A. S Amorim**

CLIENTE: **CAMARA MUNICIPAL DE DELFINOPOLIS**
 ENDEREÇO: **RUA:DR. ADAUTO LEITE LEMOS S/N**
 PROJETO: **ARQUITETONICO** DATA: **05/01/2024**


PRANCHA: **1/12**
 ESCALA: **1 : 100**

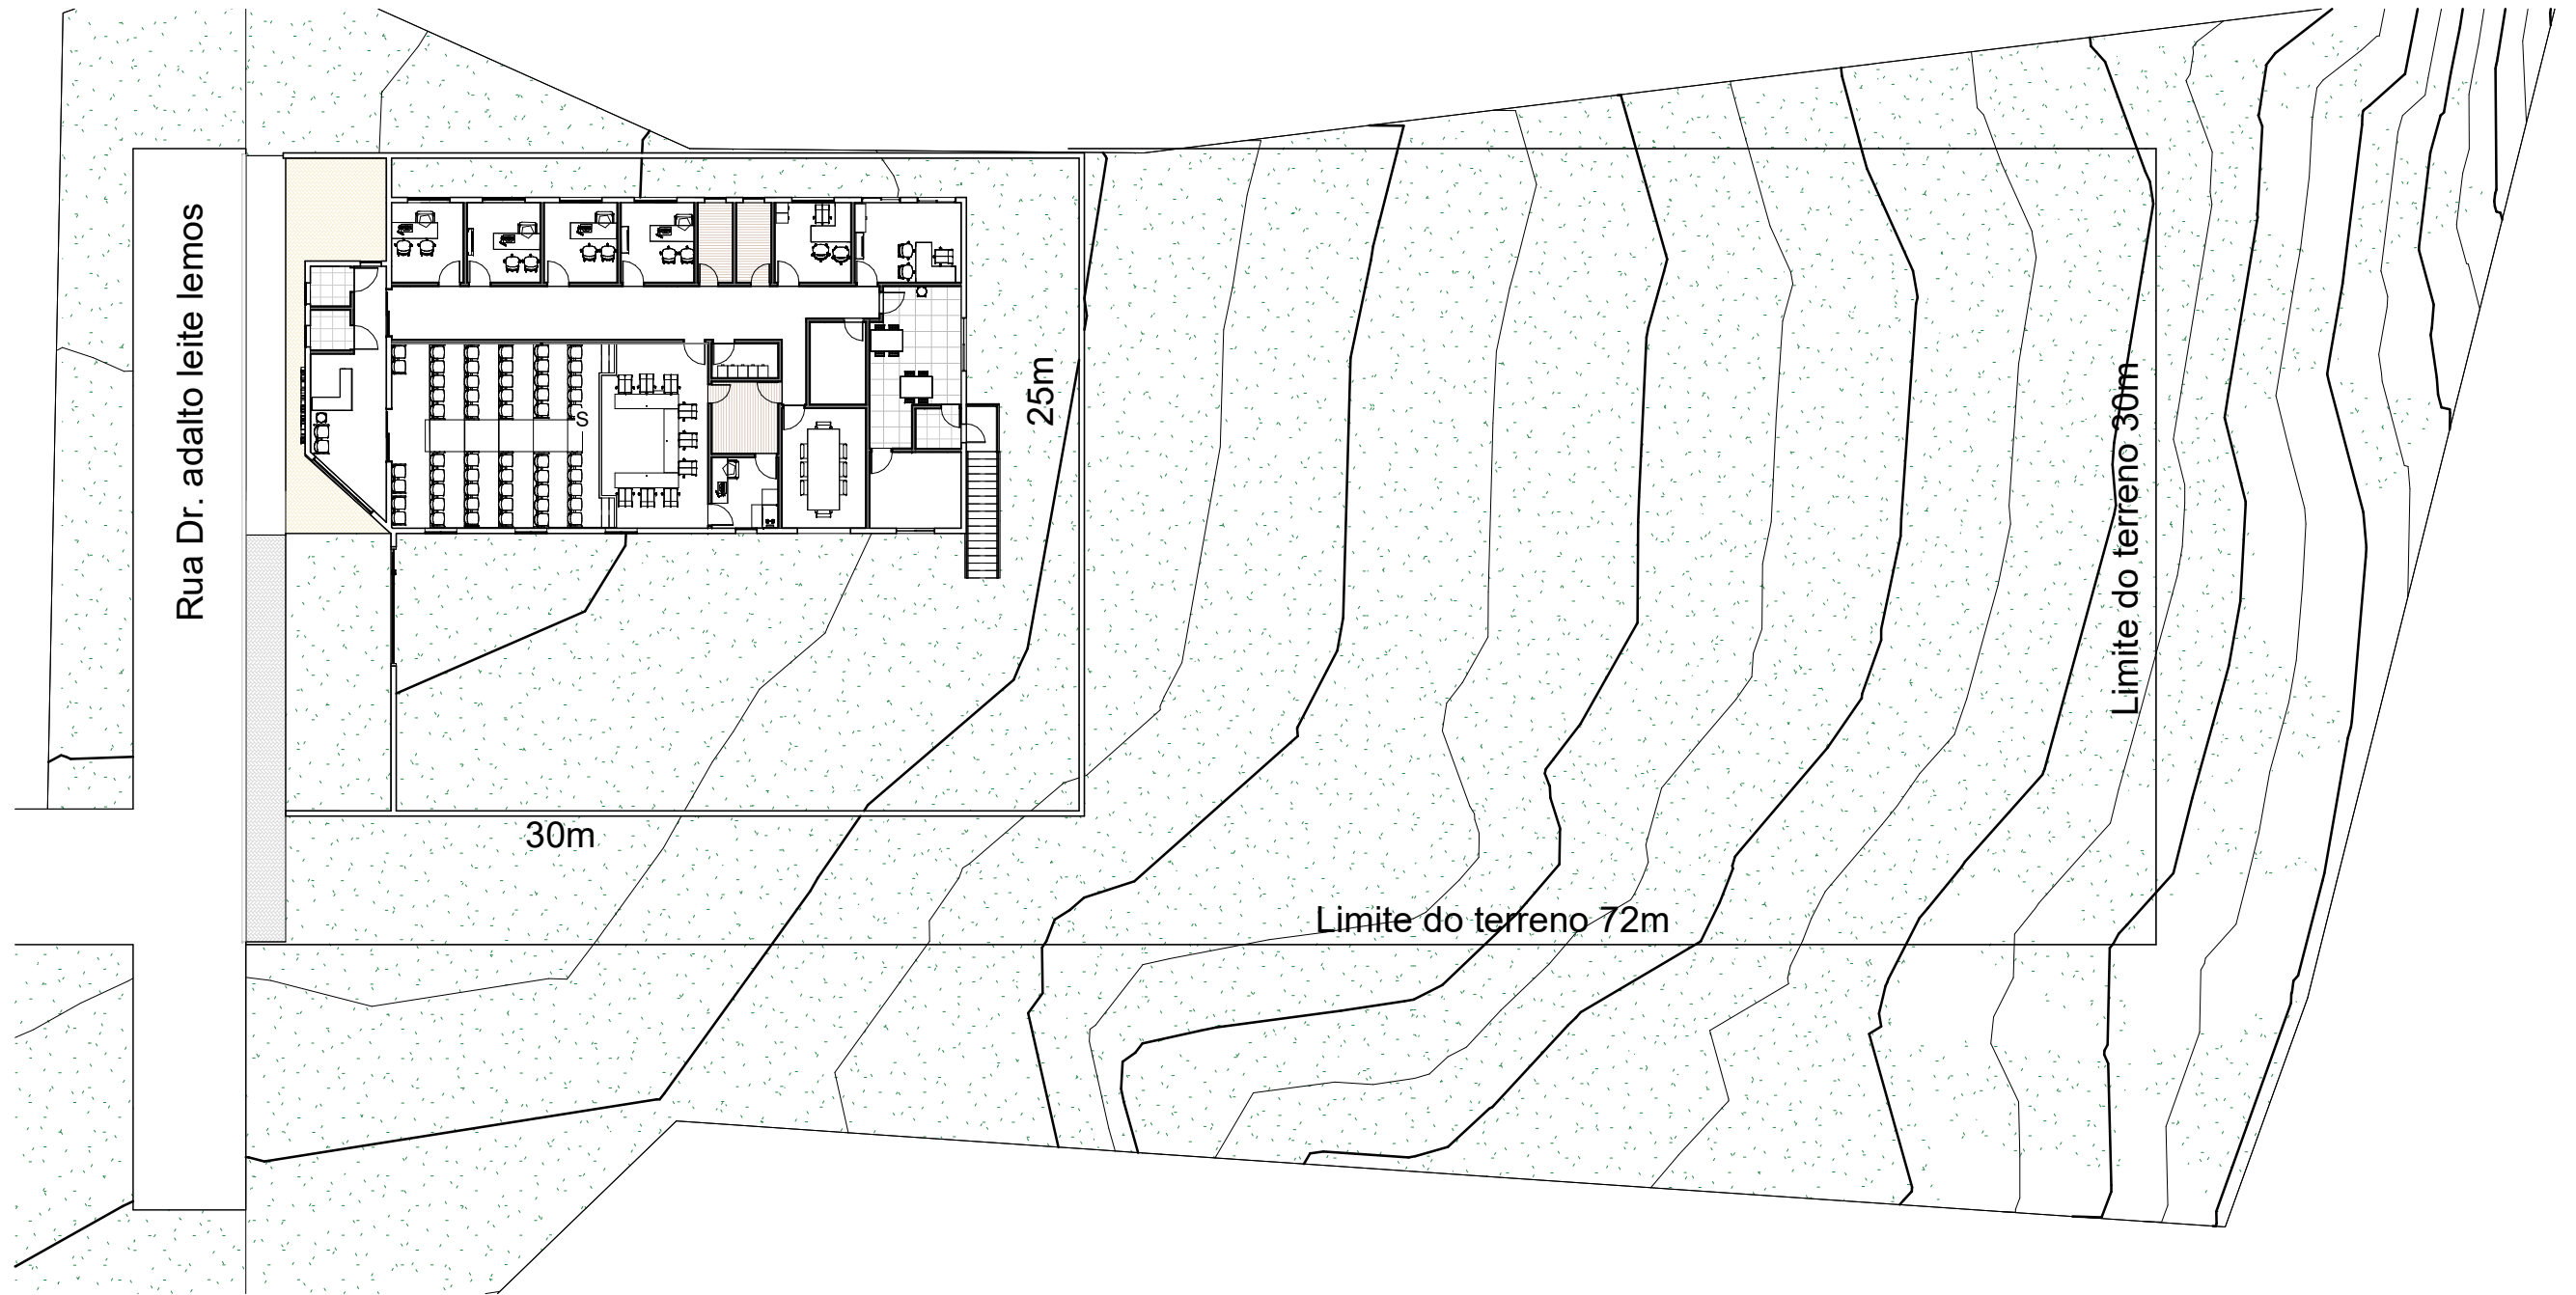

2 Implantação in' loco
 ESCALA 1 : 275



Resp Téc:	Fabiano Martins Cunha	CLIENTE:	CAMARA MUNICIPAL DE DELFINOPOLIS	PRANCHA: 2/12
CREA:	125417/D	Area construida:	303,00m ²	
projeta	Maykon A. S Amorim	ENDEREÇO:	RUA:DR. ADAUTO LEITE LEMOS S/N	ESCALA: 1 : 275
		PROJETO:	ARQUITETONICO	
		DATA:	05/01/2024	

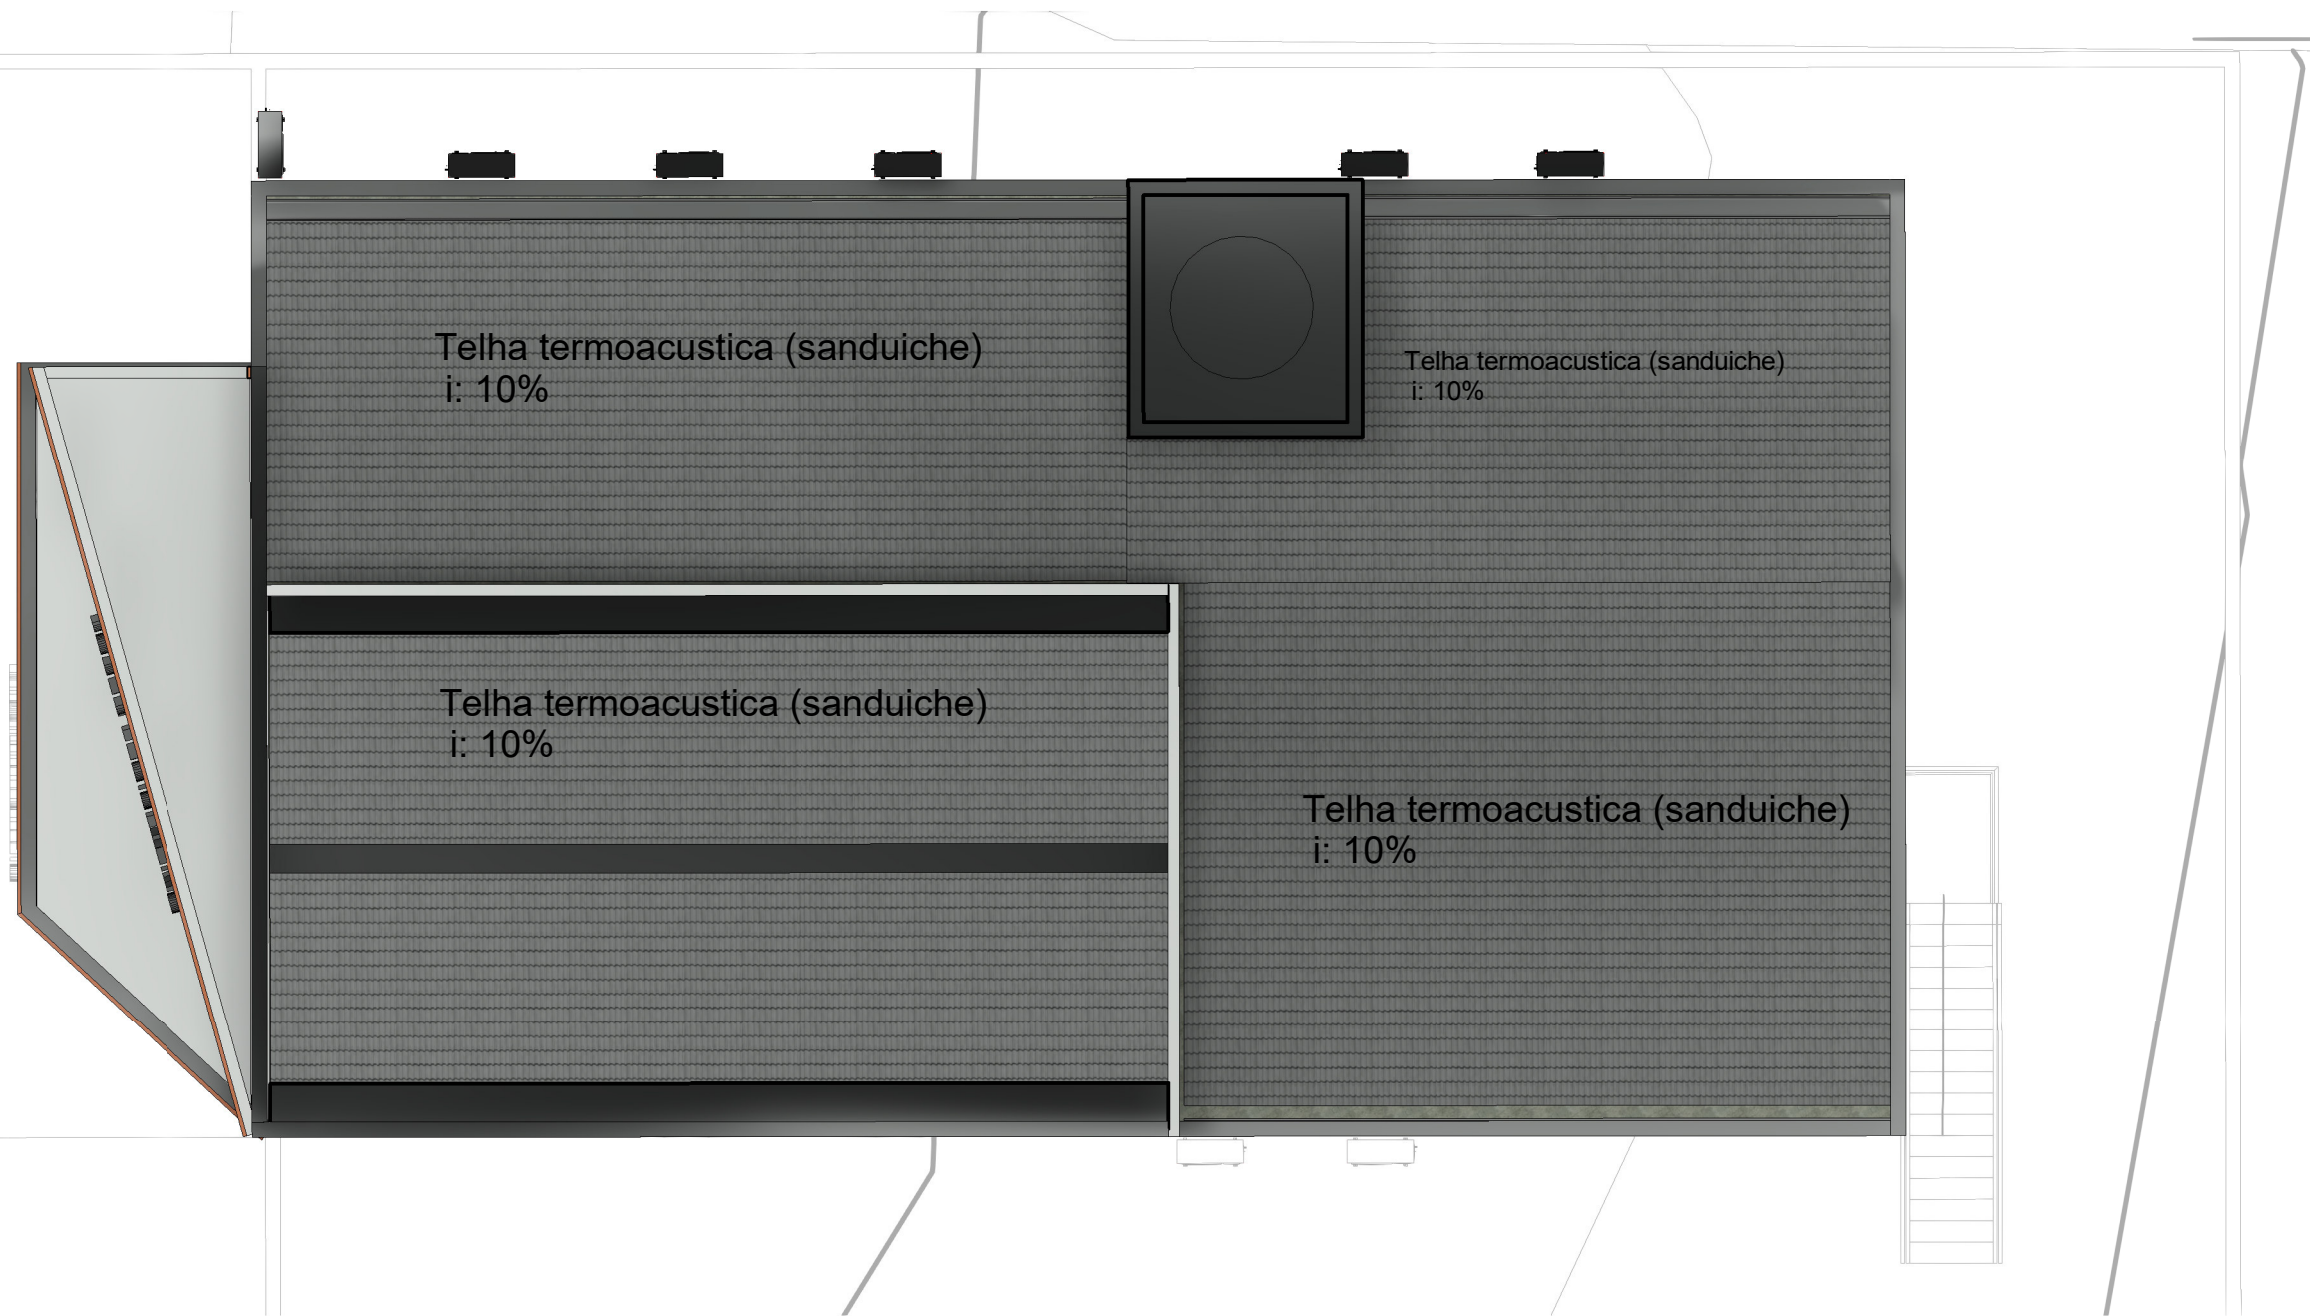

3

Planta de cobertura
ESCALA 1 : 100



Resp Téc: **Fabiano Martins Cunha**

CREA: **125417/D** Area construida: **303,00m²**

projetista **Maykon A. S Amorim**

CLIENTE: **CAMARA MUNICIPAL DE DELFINOPOLIS**


ENDEREÇO: **RUA:DR. ADAUTO LEITE LEMOS S/N**

PROJETO: **ARQUITETONICO**

DATA: **05/01/2024**

PRANCHA:
3/12


ESCALA: **1 : 100**

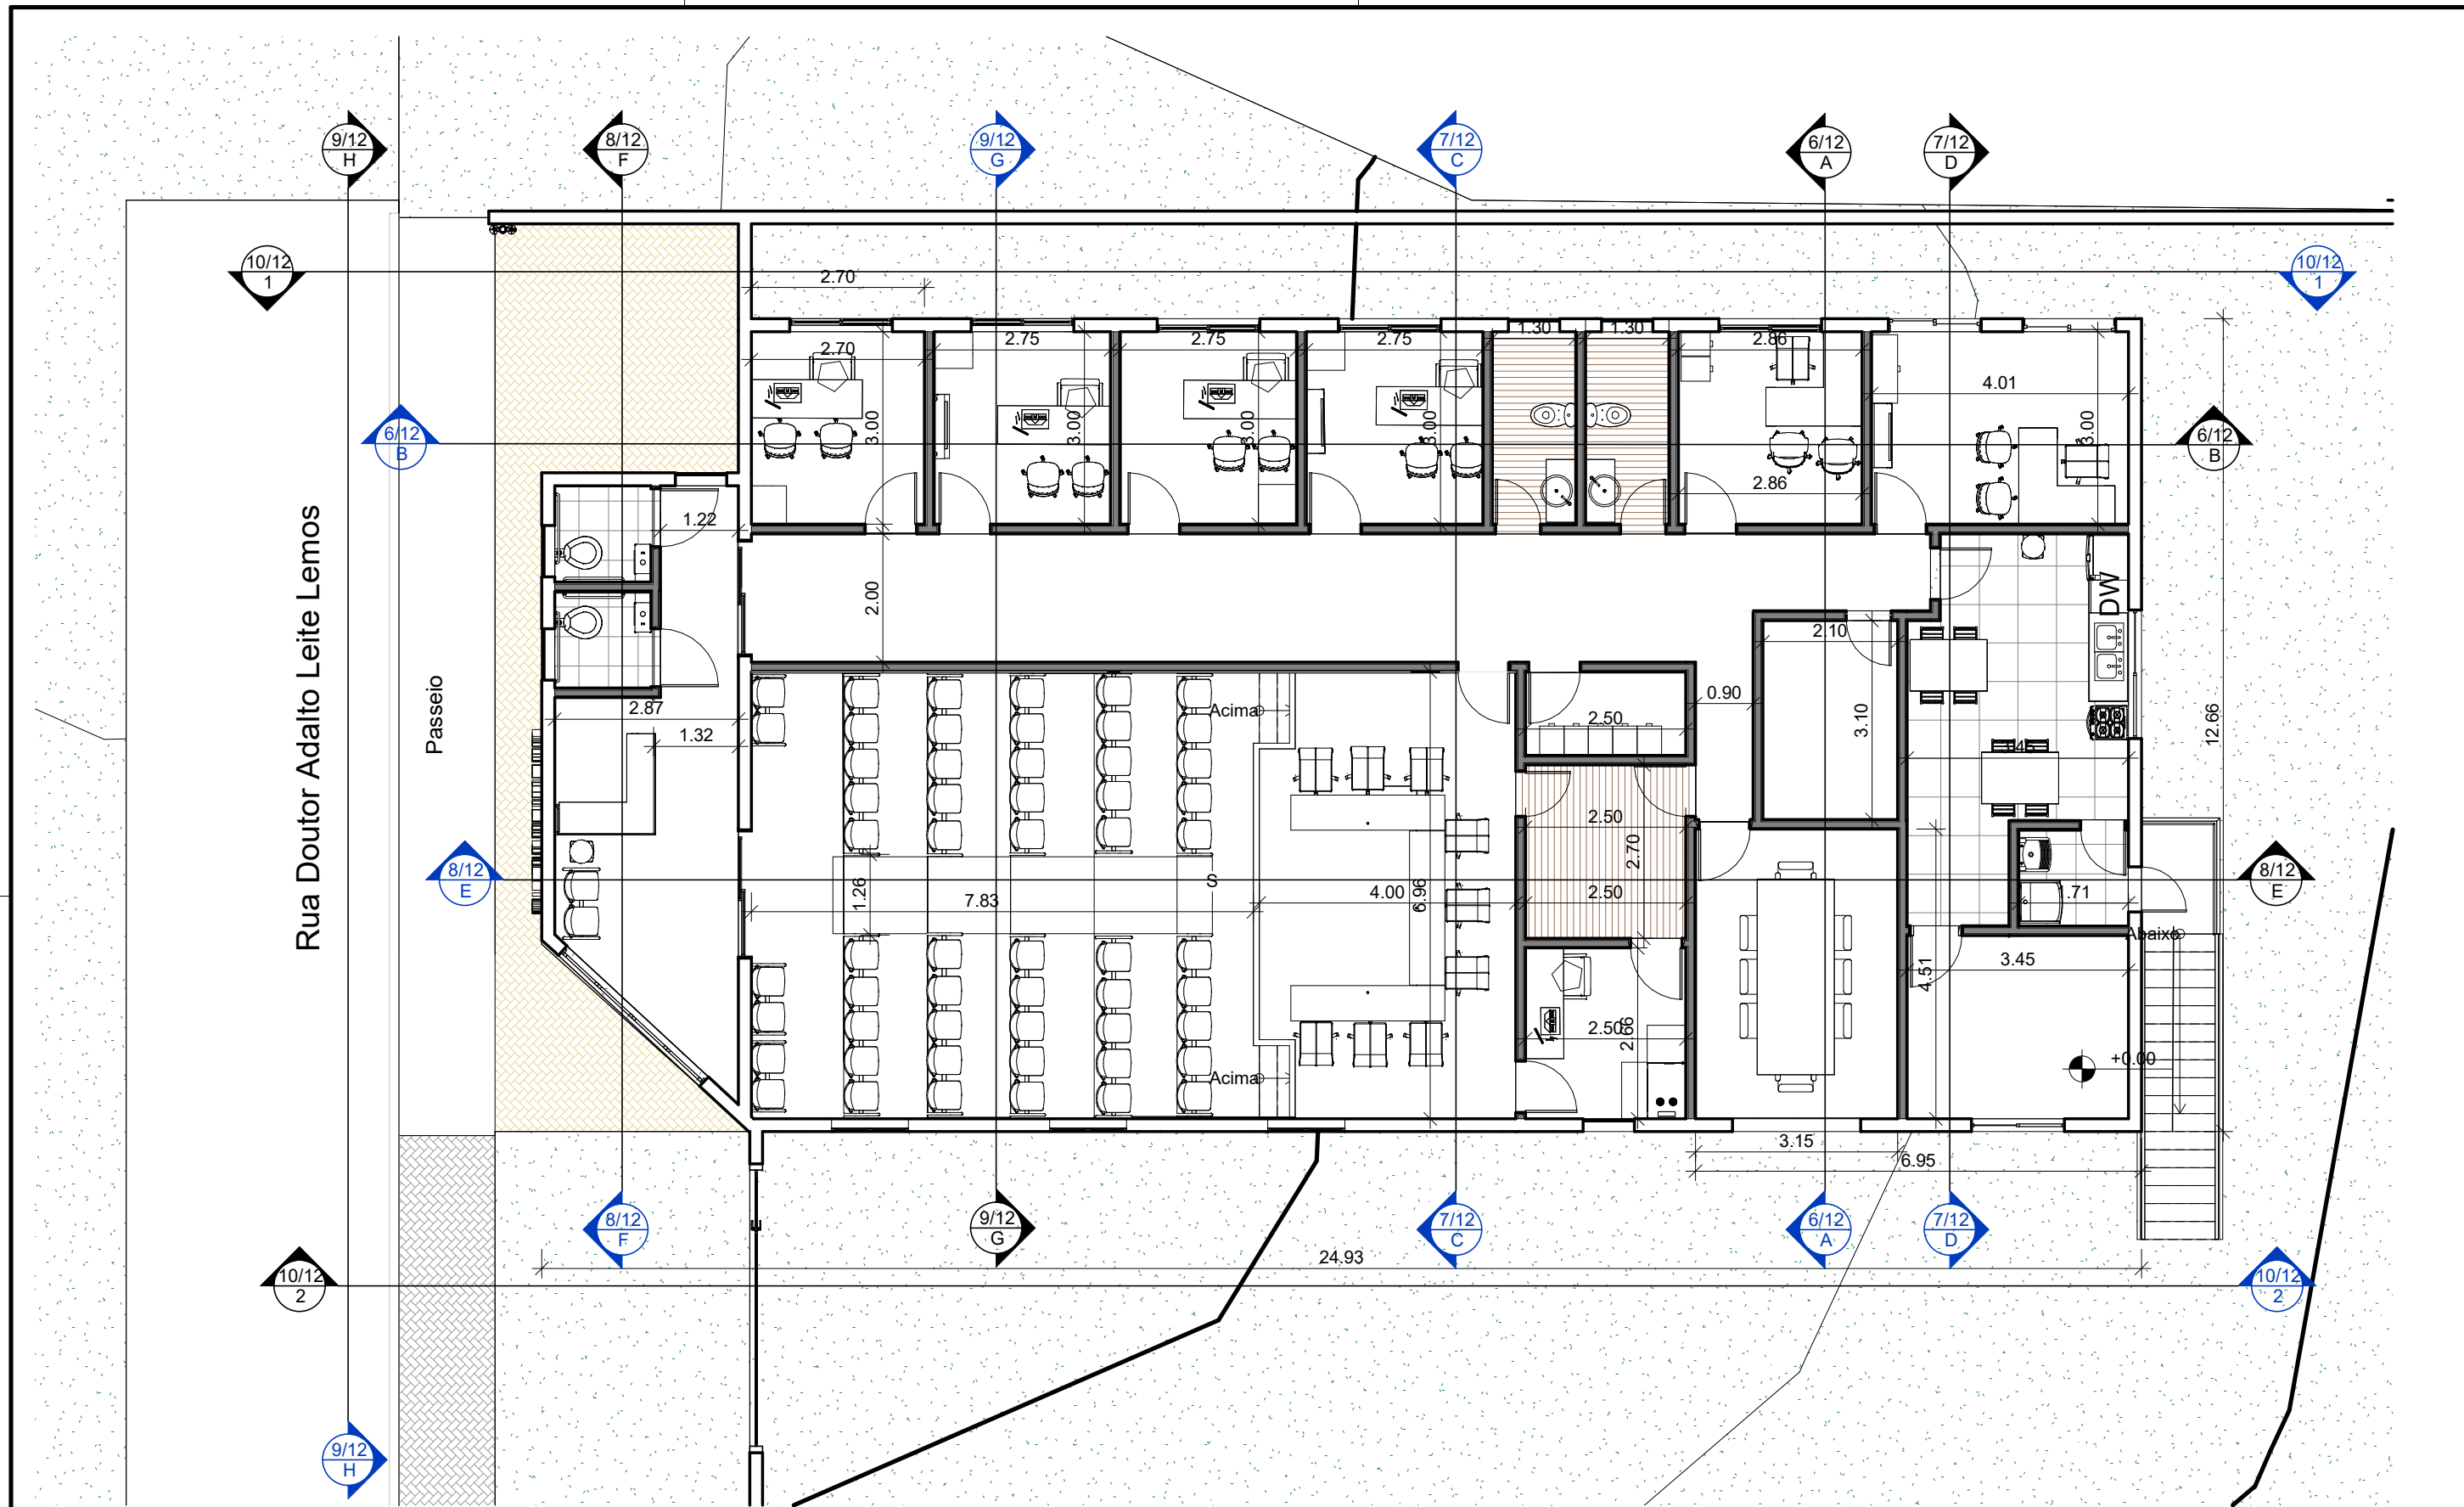

4 Planta de localizacao de cortes
 ESCALA 1 : 100



Resp Téc:	Fabiano Martins Cunha	CLIENTE:	CAMARA MUNICIPAL DE DELFINOPOLIS	PRANCHA: 4/12
CREA:	125417/D	Area construida:	303,00m ²	
projeta	Maykon A. S Amorim	ENDEREÇO:	RUA:DR. ADAUTO LEITE LEMOS S/N	ESCALA: 1 : 100
		PROJETO:	ARQUITETONICO	
		DATA:	05/01/2024	

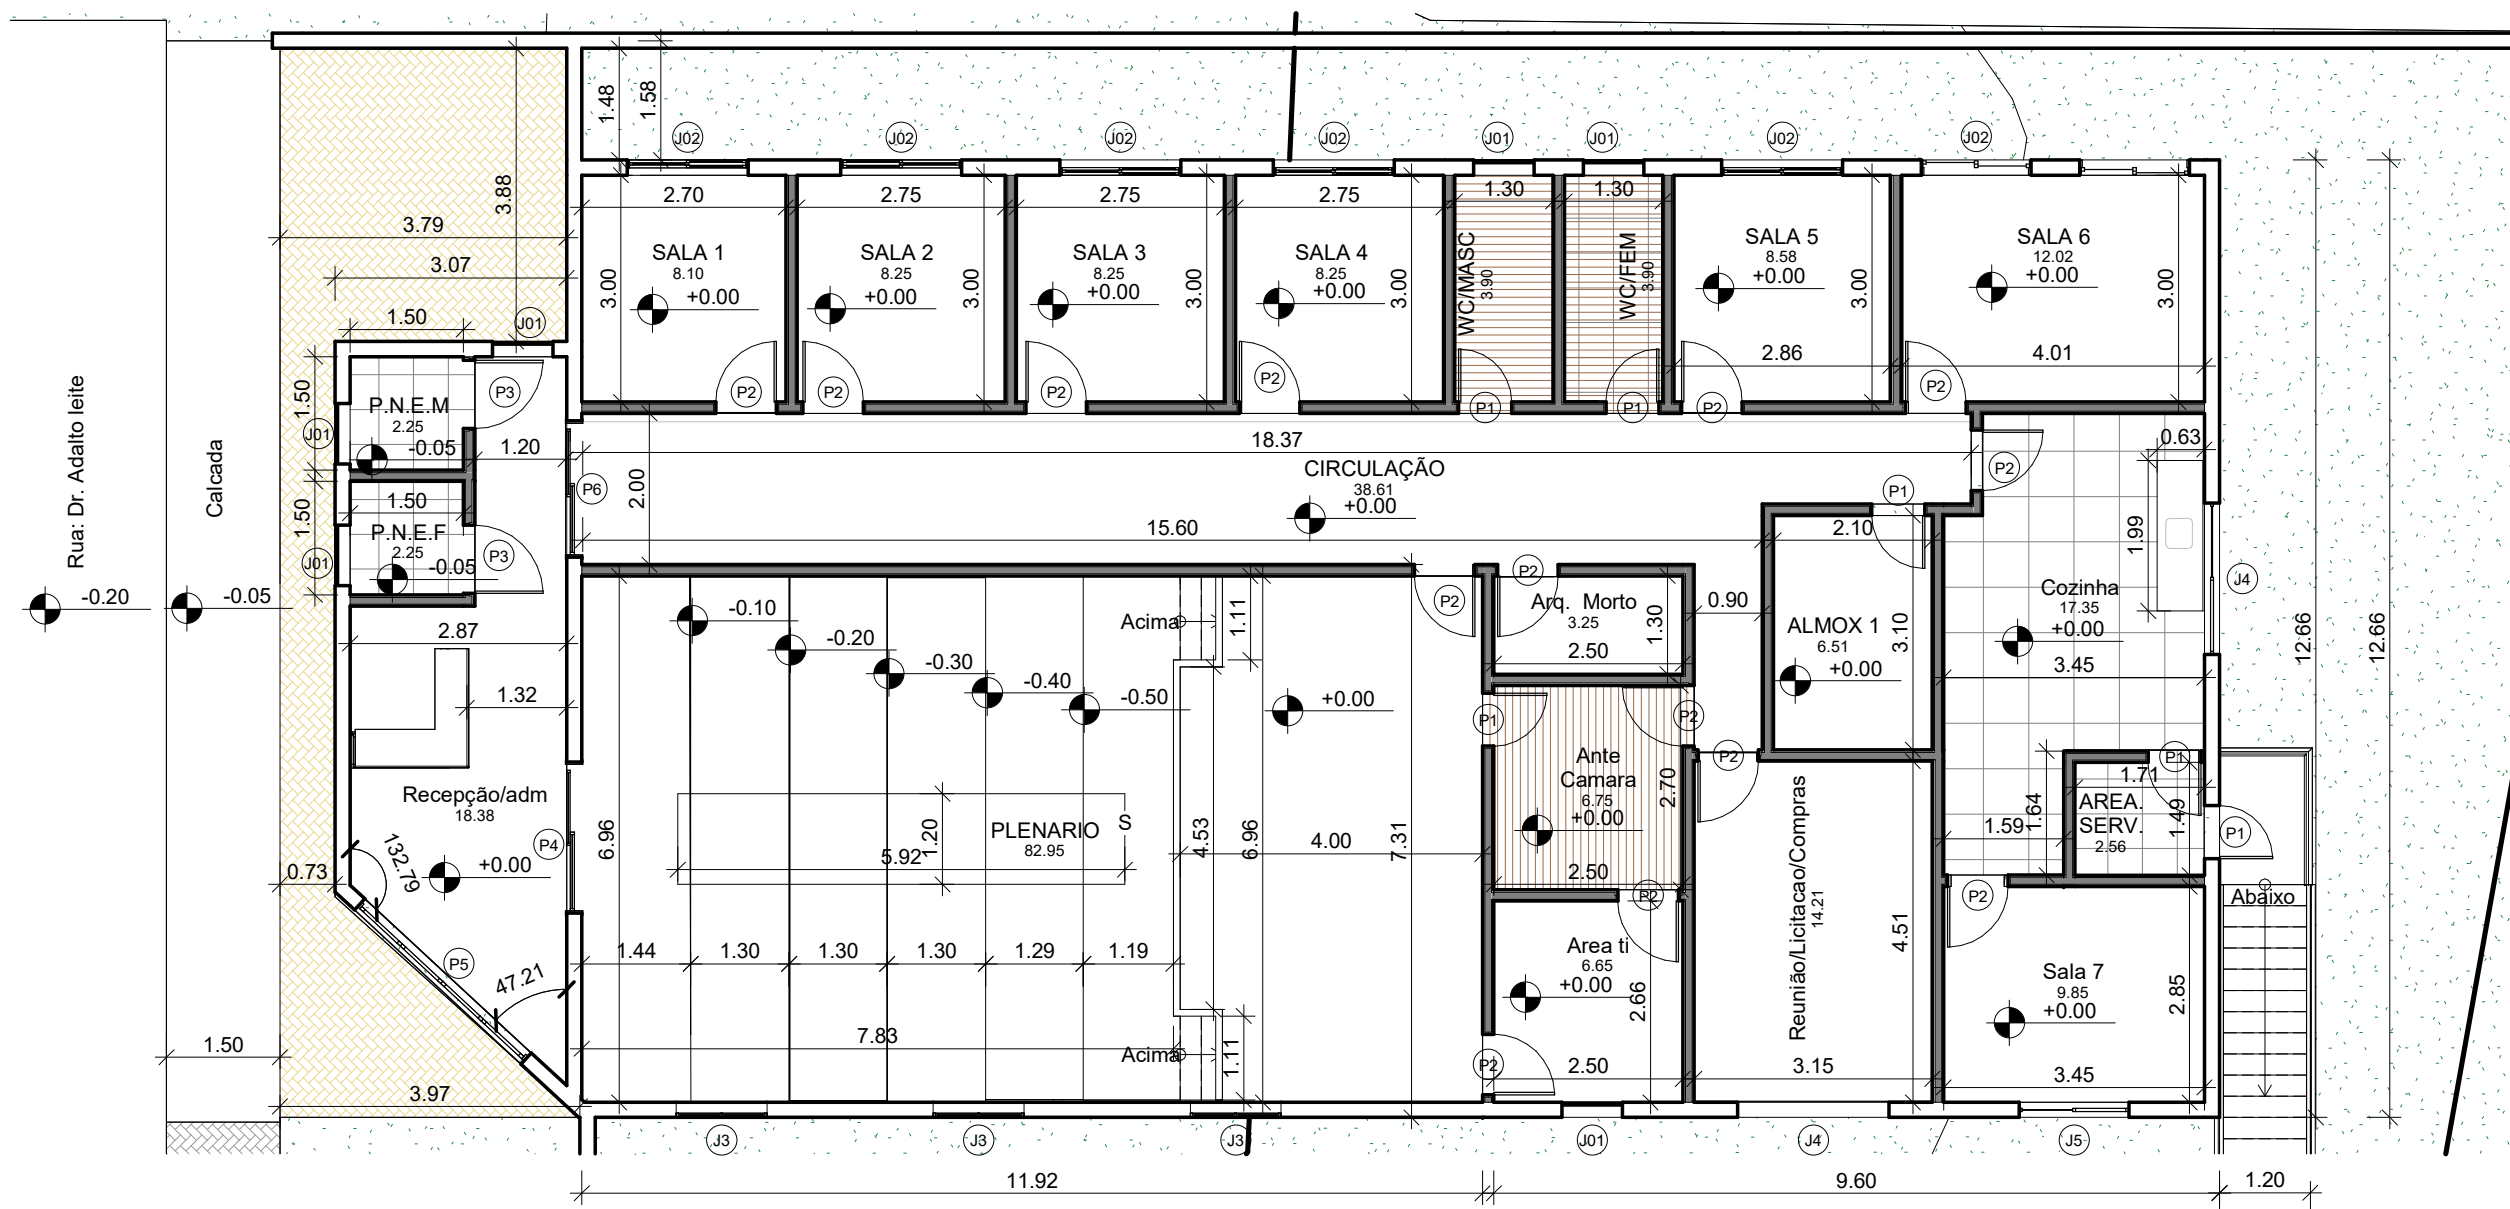

5

PLANTA DE MEDIDAS
ESCALA 1:100



Resp Téc: **Fabiano Martins Cunha**

CREA: **125417/D**

projetista **Maykon A. S Amorim**

Area construida: **303,00m²**

CLIENTE: **CAMARA MUNICIPAL DE DELFINOPOLIS**

ENDEREÇO: **RUA:DR. ADAUTO LEITE LEMOS S/N**

PROJETO: **ARQUITETONICO**

PRANCHA:


5/12

DATA: **05/01/2024**

ESCALA: **1:100**



A Corte 1
ESCALA 1 : 100

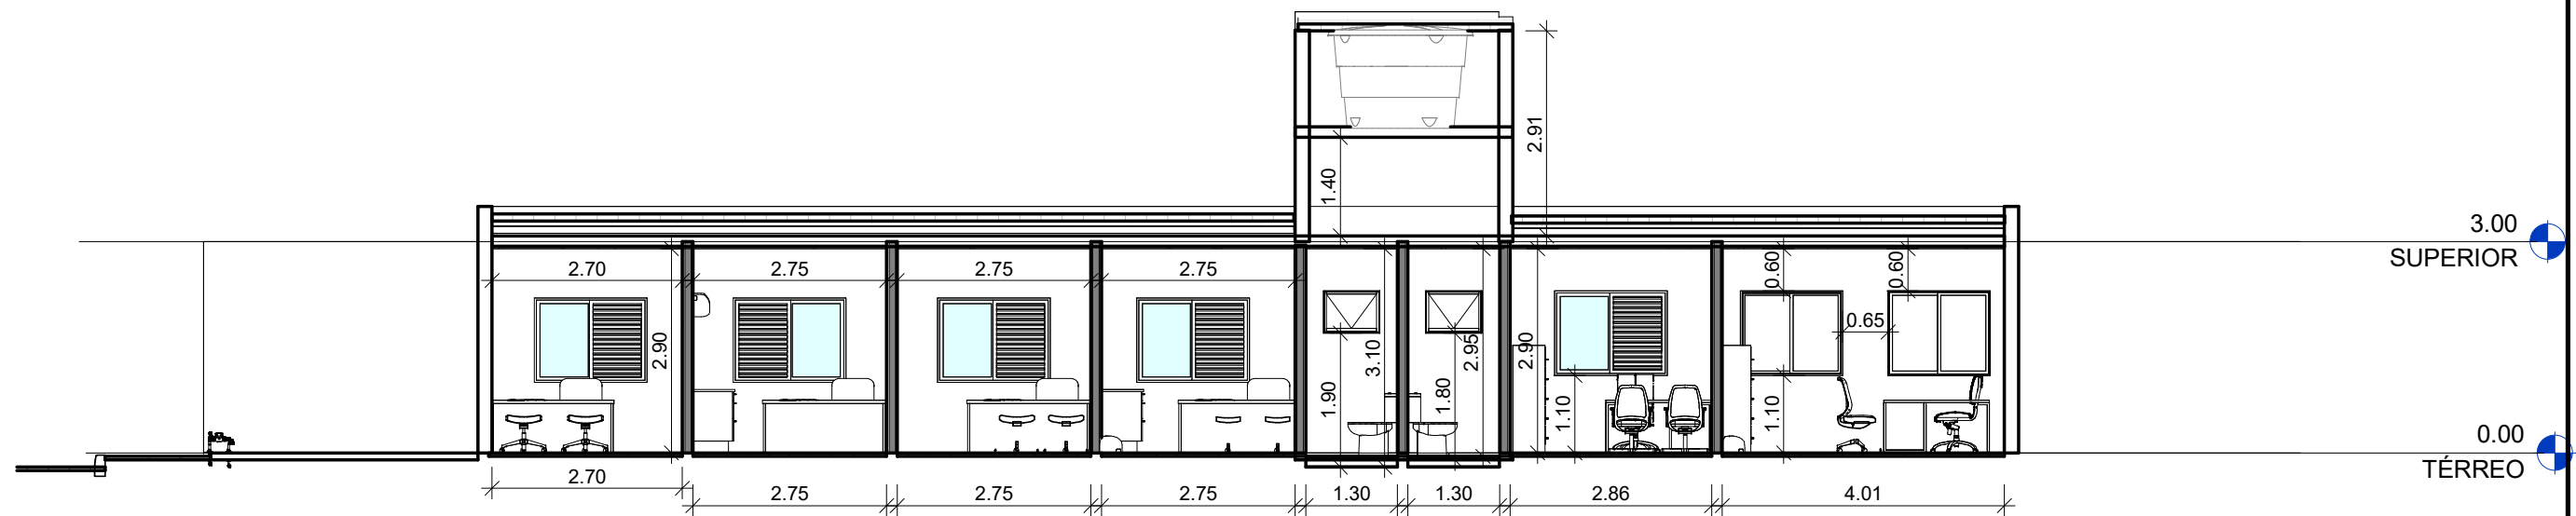


B Corte 2
ESCALA 1 : 100




Resp Téc: **Fabiano Martins Cunha**
 CREA: **125417/D** Area construida: **303,00m²**
 projetista **Maykon A. S Amorim**

CLIENTE: **CAMARA MUNICIPAL DE DELFINOPOLIS**
 ENDEREÇO: **RUA:DR. ADAUTO LEITE LEMOS S/N**
 PROJETO: **ARQUITETONICO** DATA: **05/01/2024**

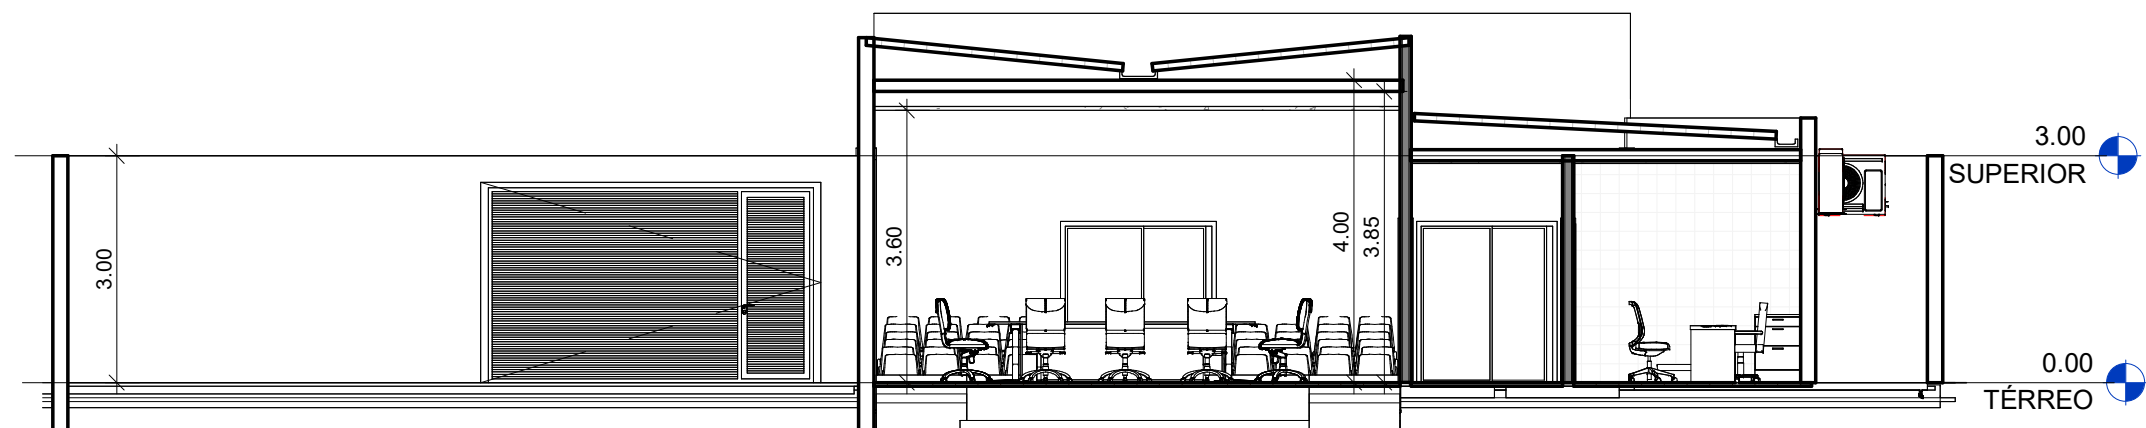

PRANCHA: **6/12**
 ESCALA: **1 : 100**

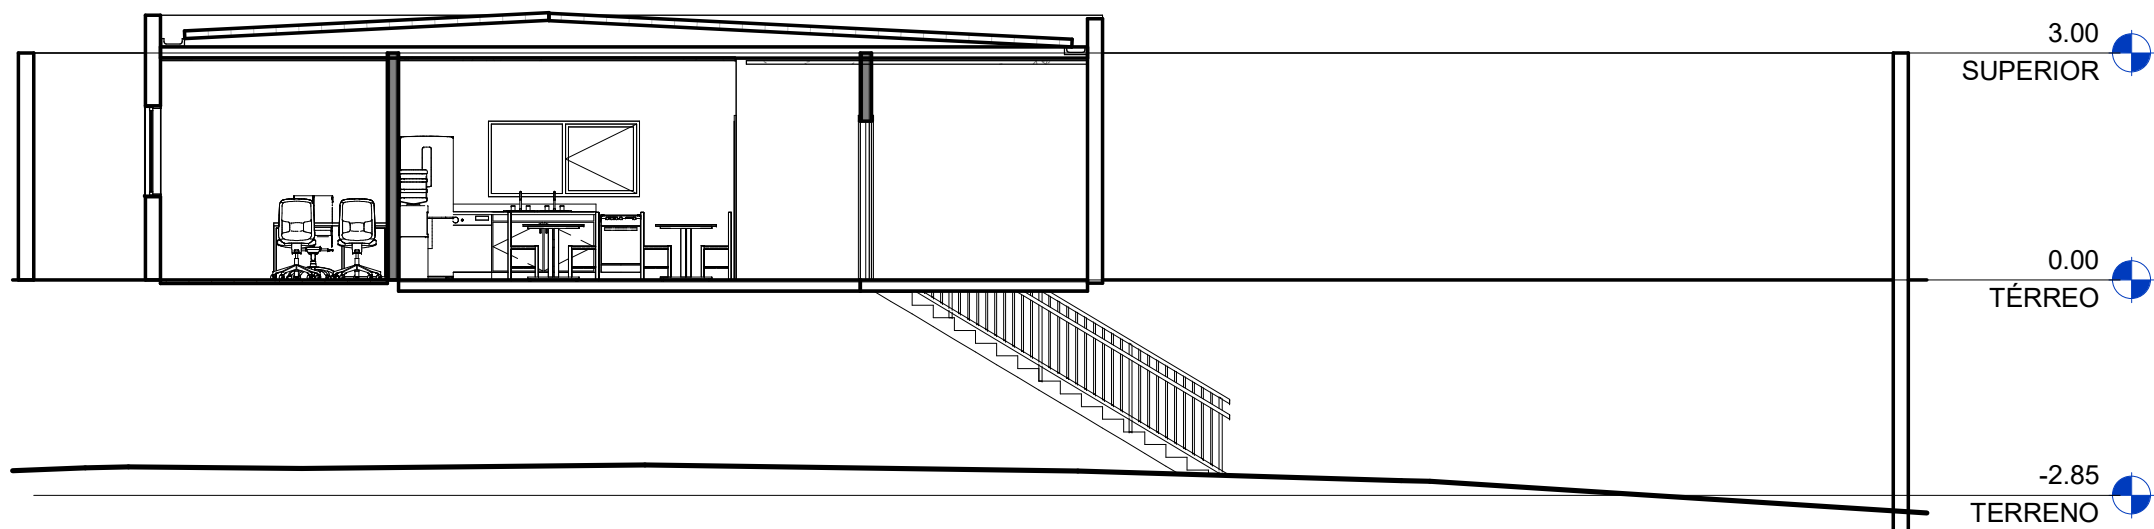


C Corte 3
ESCALA 1 : 100




D Corte 4
ESCALA 1 : 100

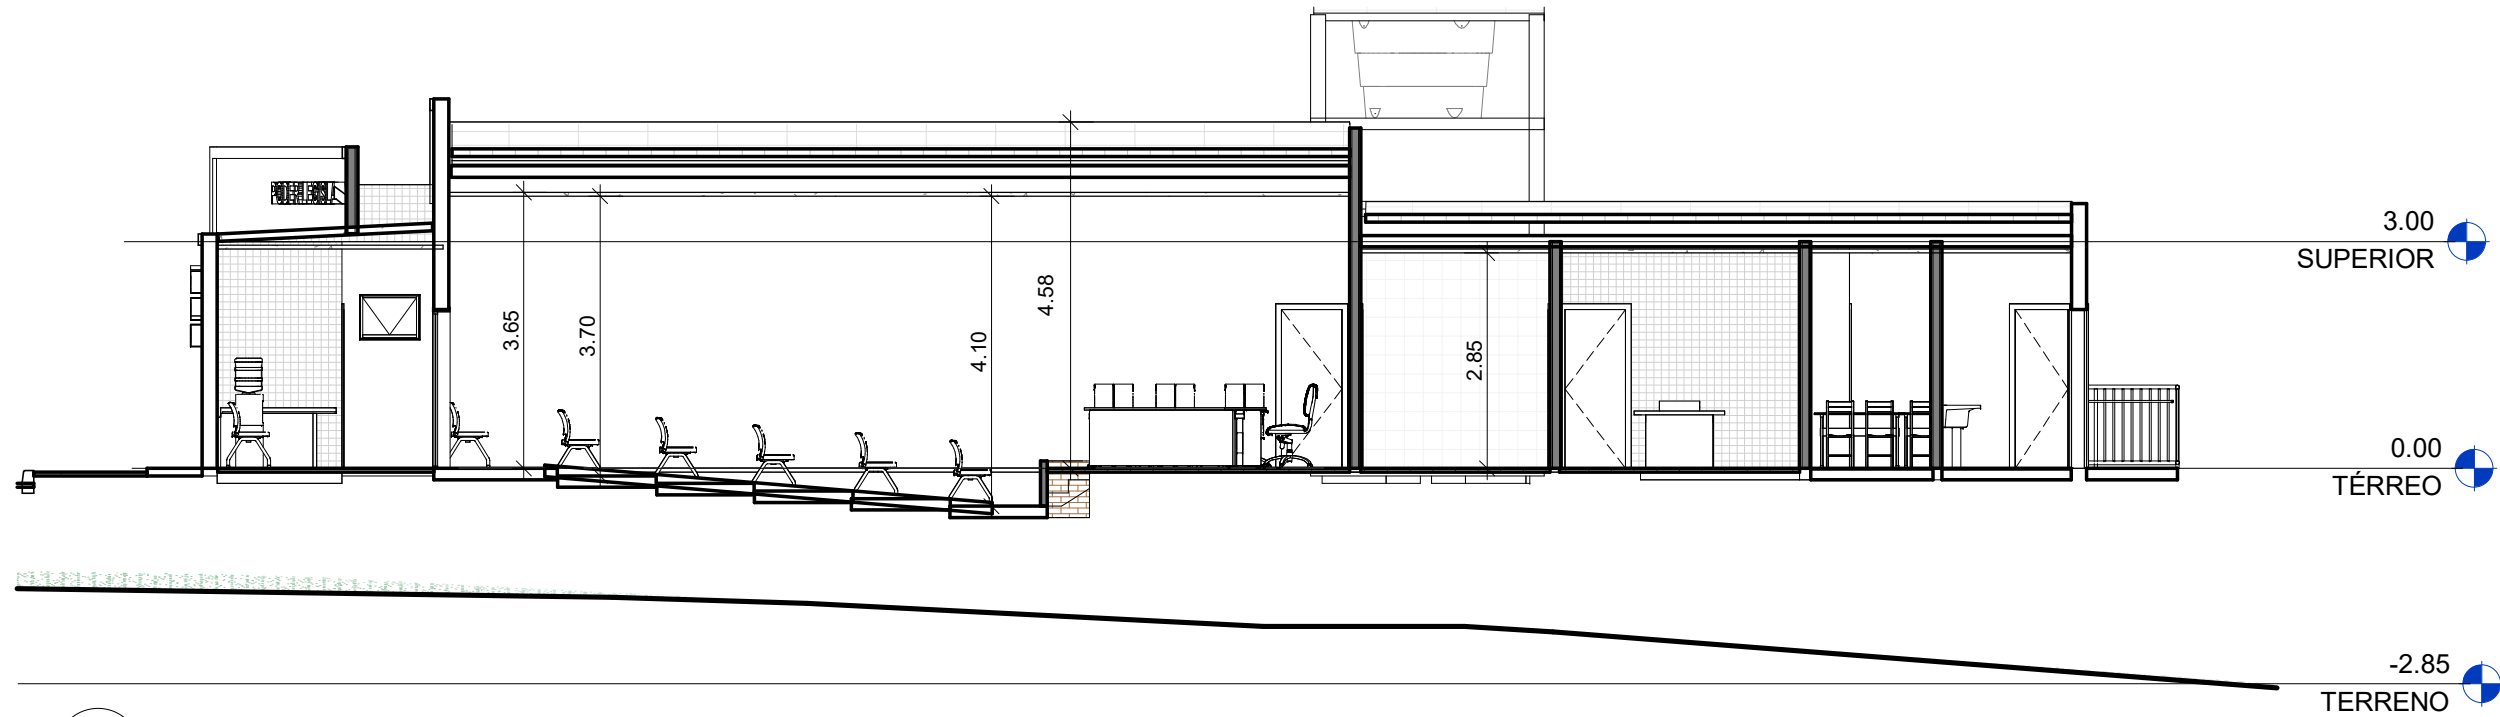

		Resp Téc: Fabiano Martins Cunha	CLIENTE: CAMARA MUNICIPAL DE DELFINOPOLIS	PRANCHA: 7/12
		CREA: 125417/D	Area construida: 303,00m²	
		projetista Maykon A. S Amorim	PROJETO: ARQUITETONICO	DATA: 05/01/2024

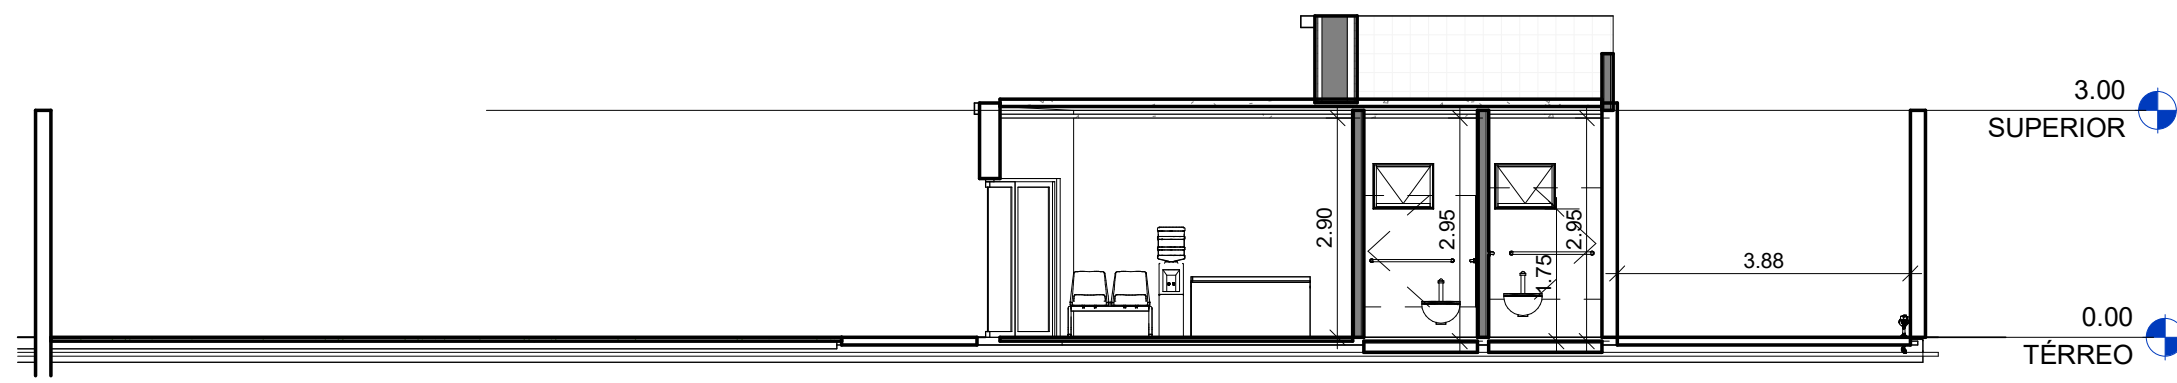


E Corte 5
 ESCALA 1 : 100



F Corte 6
 ESCALA 1 : 100

		Resp Téc: Fabiano Martins Cunha	CLIENTE: CAMARA MUNICIPAL DE DELFINOPOLIS	PRANCHA: 8/12
		CREA: 125417/D	Area construida: 303,00m²	
		projetista Maykon A. S Amorim	PROJETO: ARQUITETONICO	DATA: 05/01/2024

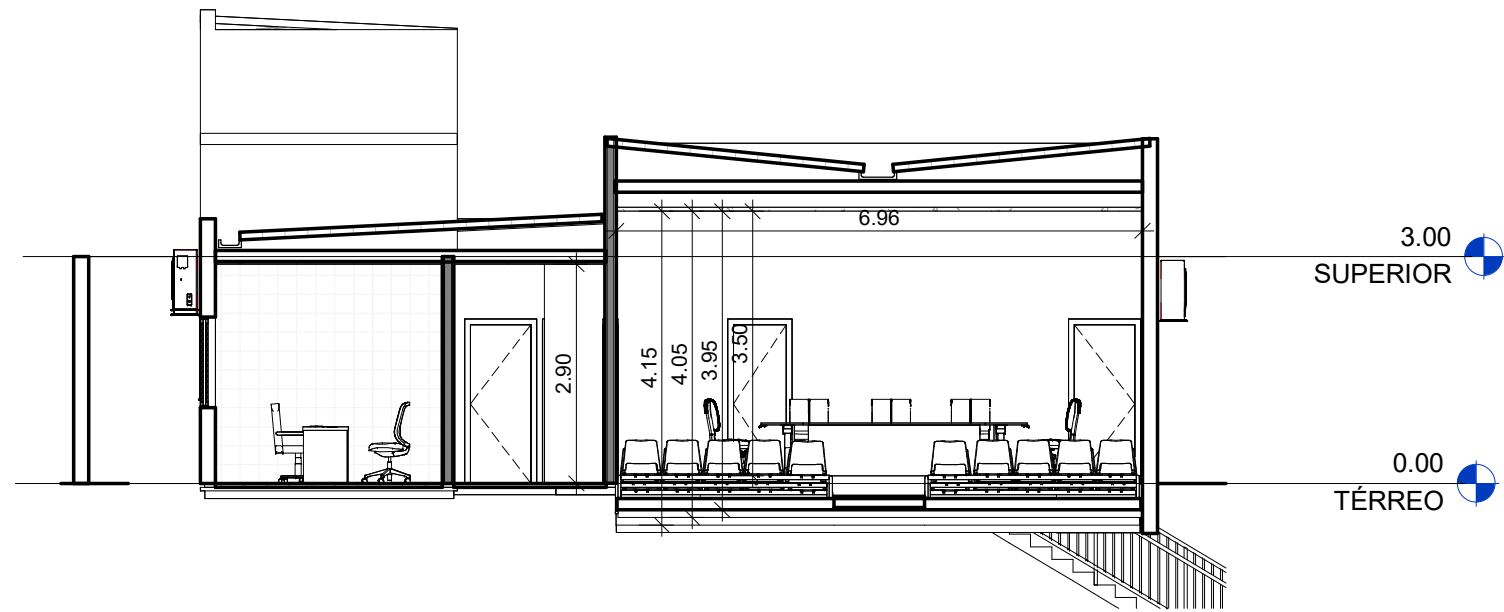

G Corte 7
ESCALA 1 : 100




H fachada
ESCALA 1 : 100




Resp Téc: **Fabiano Martins Cunha**
 CREA: **125417/D** Area construída: **303,00m²**
 projetista **Maykon A. S Amorim**

CLIENTE: **CAMARA MUNICIPAL DE DELFINOPOLIS**
 ENDEREÇO: **RUA:DR. ADAUTO LEITE LEMOS S/N**
 PROJETO: **ARQUITETONICO** DATA: **05/01/2024**

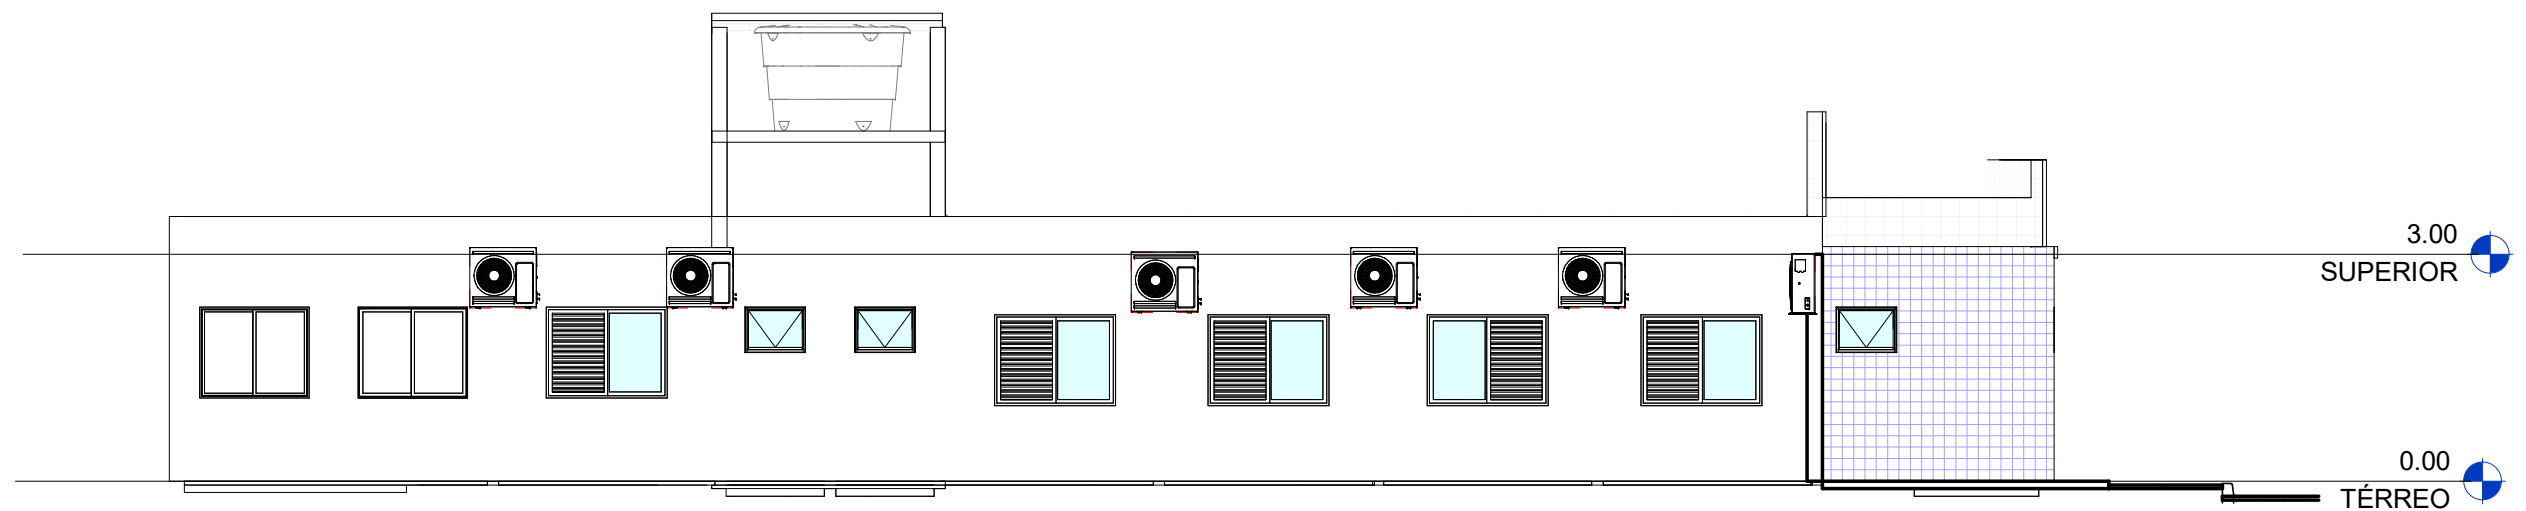

PRANCHA: **9/12**
 ESCALA: **1 : 100**

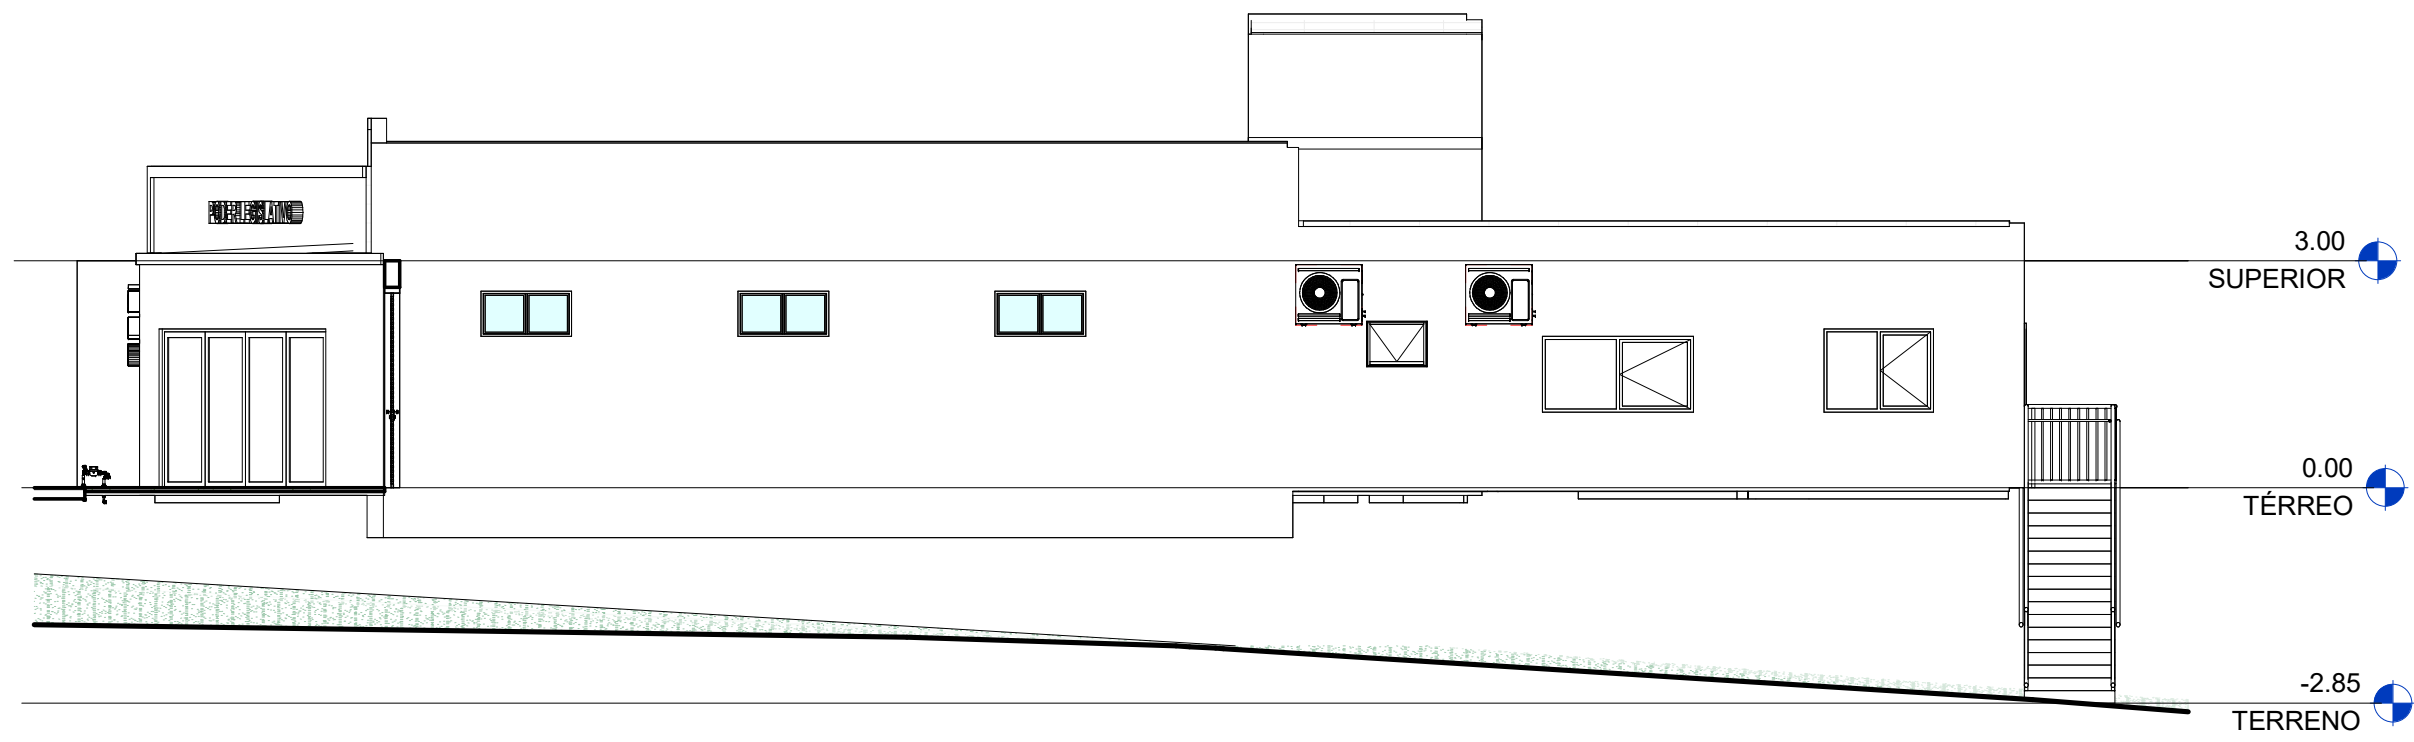


1 Vista longitudinal leste
 ESCALA 1 : 100



2 Vista Longitudinal oeste
 ESCALA 1 : 100

		Resp Téc: Fabiano Martins Cunha	CLIENTE: CAMARA MUNICIPAL DE DELFINOPOLIS	PRANCHA: 10/12
		CREA: 125417/D	Area construida: 303,00m²	
		projetista Maykon A. S Amorim	PROJETO: ARQUITETONICO	DATA: 05/01/2024

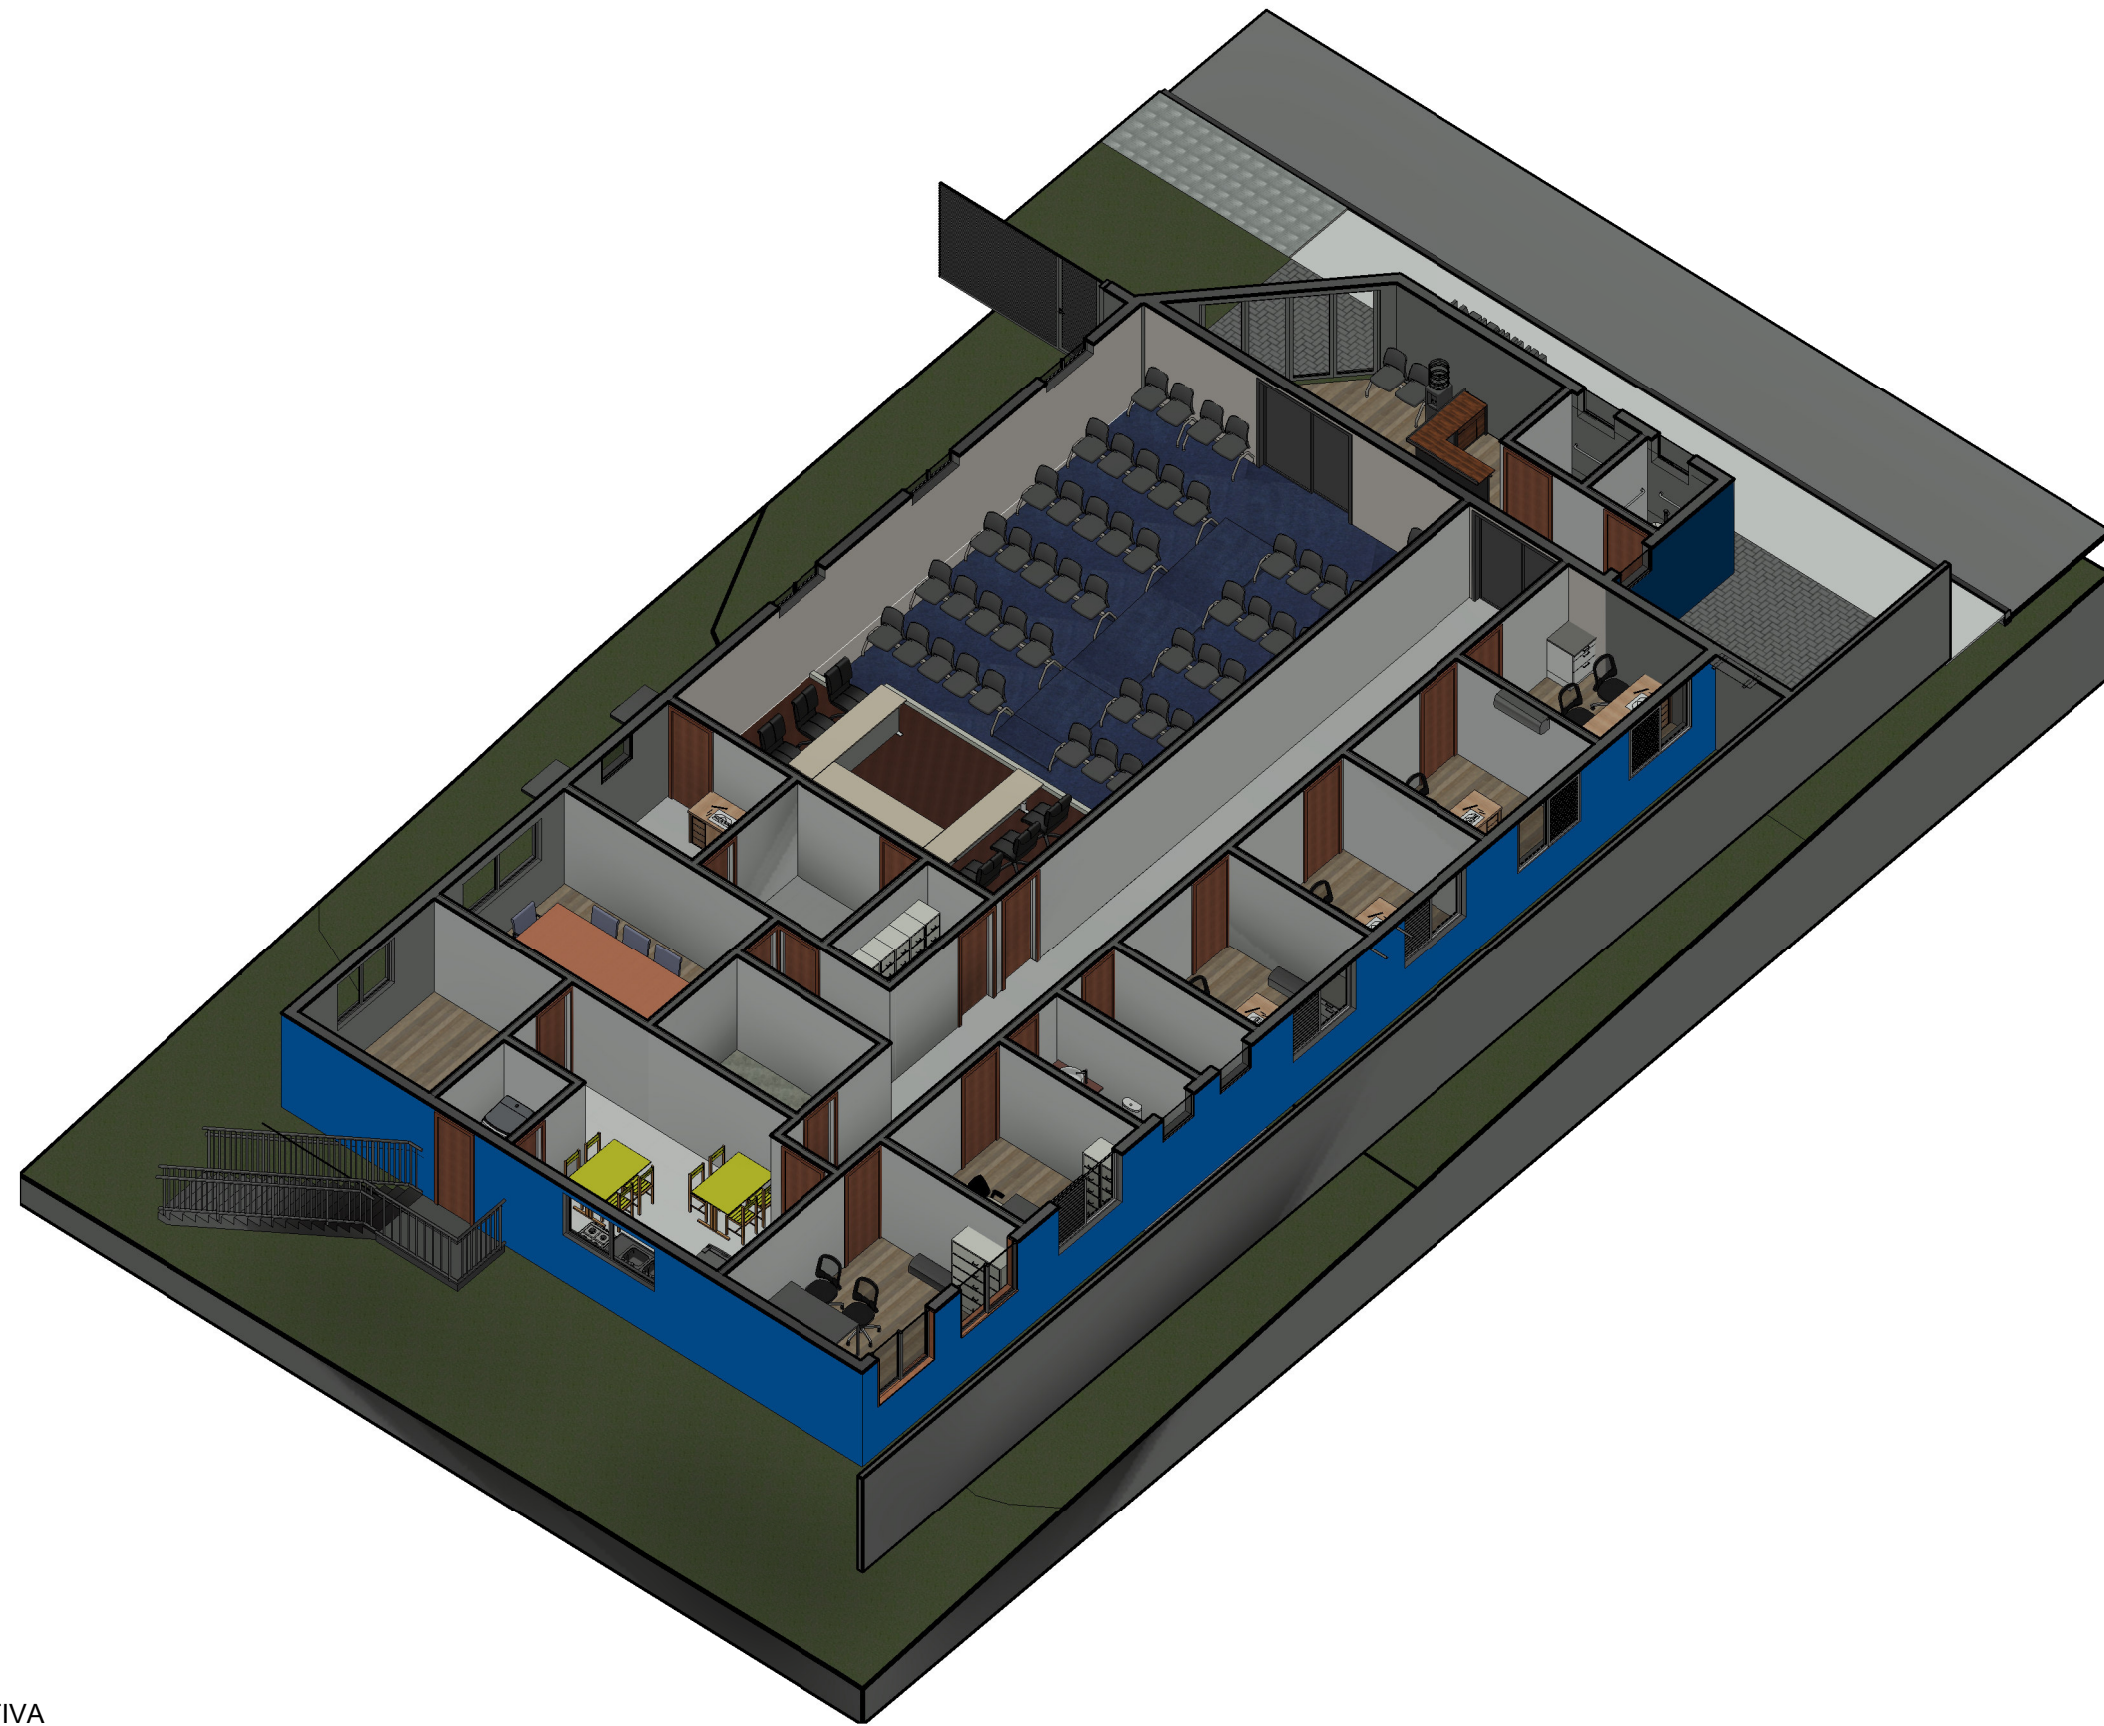


6 PERSPECTIVA
ESCALA



Resp Téc: **Fabiano Martins Cunha**
 CREA: **125417/D** Area construída: **303,00m²**
 projetista **Maykon A. S Amorim**

CLIENTE: **CAMARA MUNICIPAL DE DELFINOPOLIS**
 ENDEREÇO: **RUA:DR. ADAUTO LEITE LEMOS S/N**
 PROJETO: **ARQUITETONICO** DATA: **05/01/2024**

PRANCHA: **11/12**
 ESCALA:

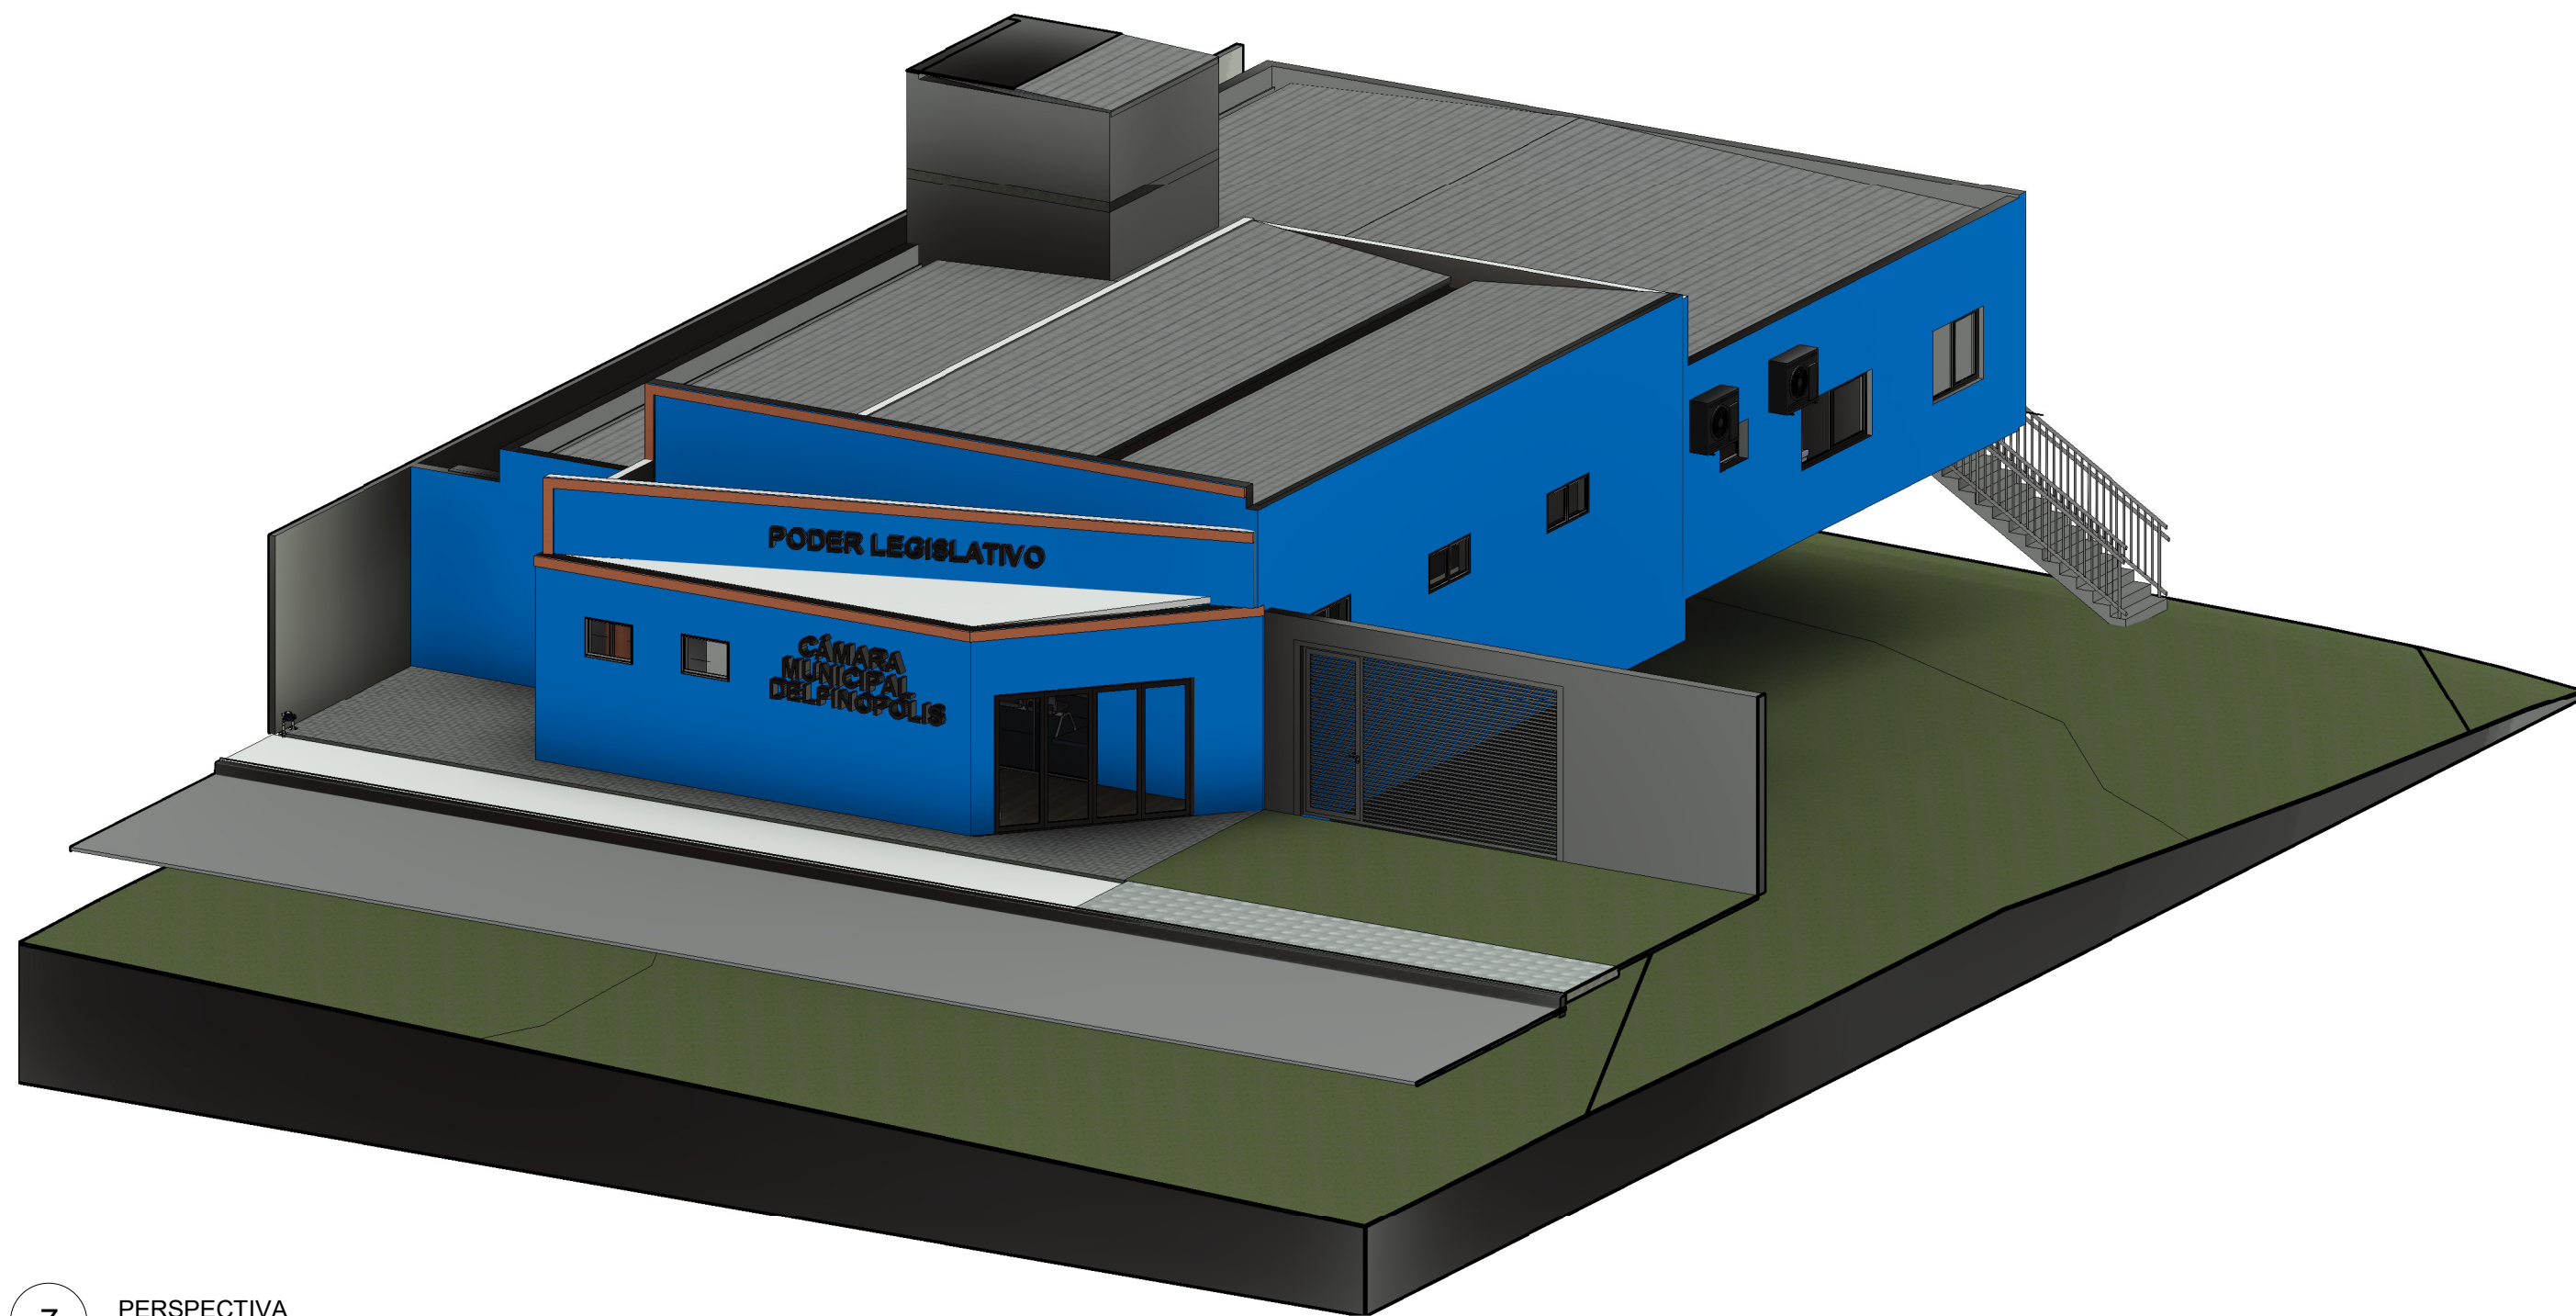

7 PERSPECTIVA
ESCALA



Resp Téc:	Fabiano Martins Cunha	CLIENTE:	CAMARA MUNICIPAL DE DELFINOPOLIS	PRANCHA:	12/12
CREA:	125417/D	Area construida:	303,00m ²	ENDEREÇO:	
projetista	Maykon A. S Amorim	PROJETO:	ARQUITETONICO	DATA:	05/01/2024
				ESCALA:	